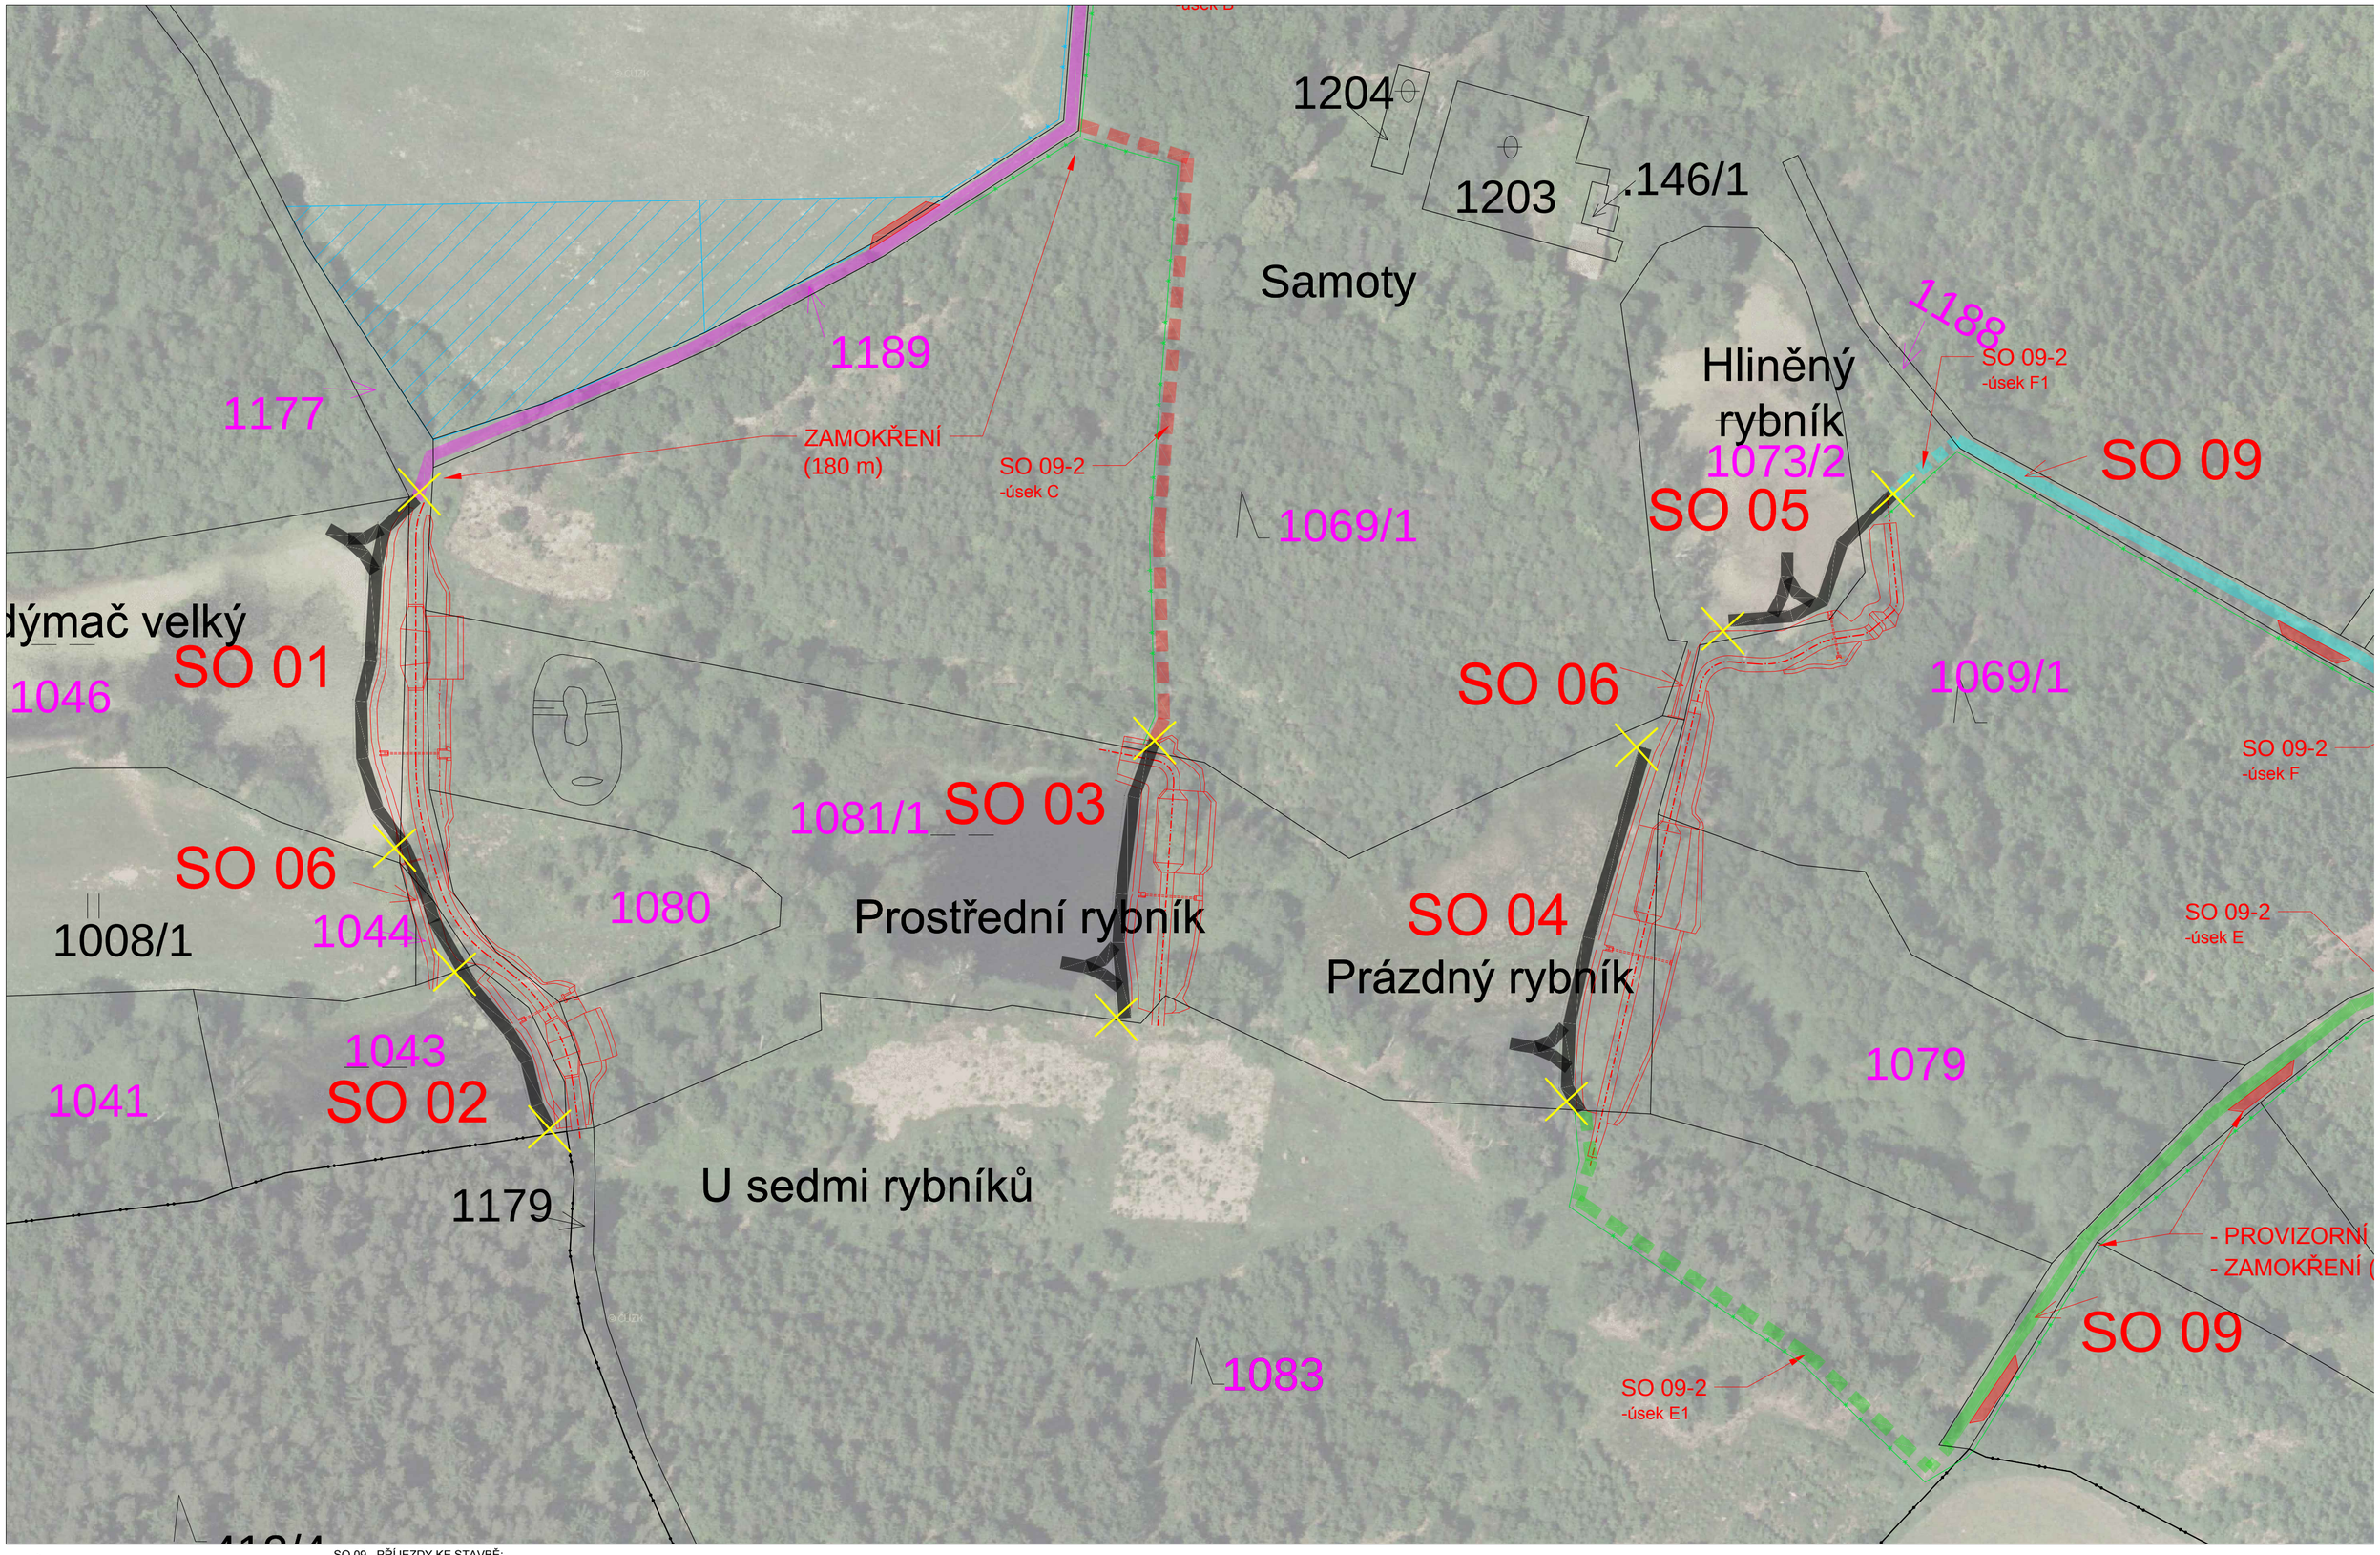

HRANICE PARCEL KN

1077 OZNAČENÍ POZEMKŮ KN

1077 OZNAČENÍ DOTČENÉHO POZEMKU KN

SO 09 - PŘÍJEZDY KE STAVBĚ:

ÚSEK A

ÚSEK B

ÚSEK C VYUŽITO SÍTĚ LESNÍCH CEST PODNIKU LESY ČR (SE SOUHLASEM LESŮ ČR)

ÚSEK D

ÚSEK E

ÚSEK E1 VYUŽITO SÍTĚ LESNÍCH CEST PODNIKU LESY ČR (SE SOUHLASEM LESŮ ČR)+ V KRÁTKÉM ÚSEKU SE PŘEDPOKLÁDÁ BUDOUCÍ TRVALÝ ZÁBOR

ÚSEK F

ÚSEK F1 VEDENO PO PLOCHÁCH ODNÍMANÝCH Z LPF (PŘEDPOKLÁDÁ SE BUDOUCÍ TRVALÝ ZÁBOR PRO UMOŽNĚNÍ PŘÍSTUPU K HLINĚNÉMU RYBNÍKU)

VNITROSTAVENIŠTNÍ PROVIZORNÍ KOMUNIKACE (ZE SILNIČNÍCH PANELŮ).