


PODÉLNÝ ŘEZ BOČNÍ HRÁZÍ
km 0,000 - km 0,127
M 1 : 100

Katastrální území

PÁSNÁ

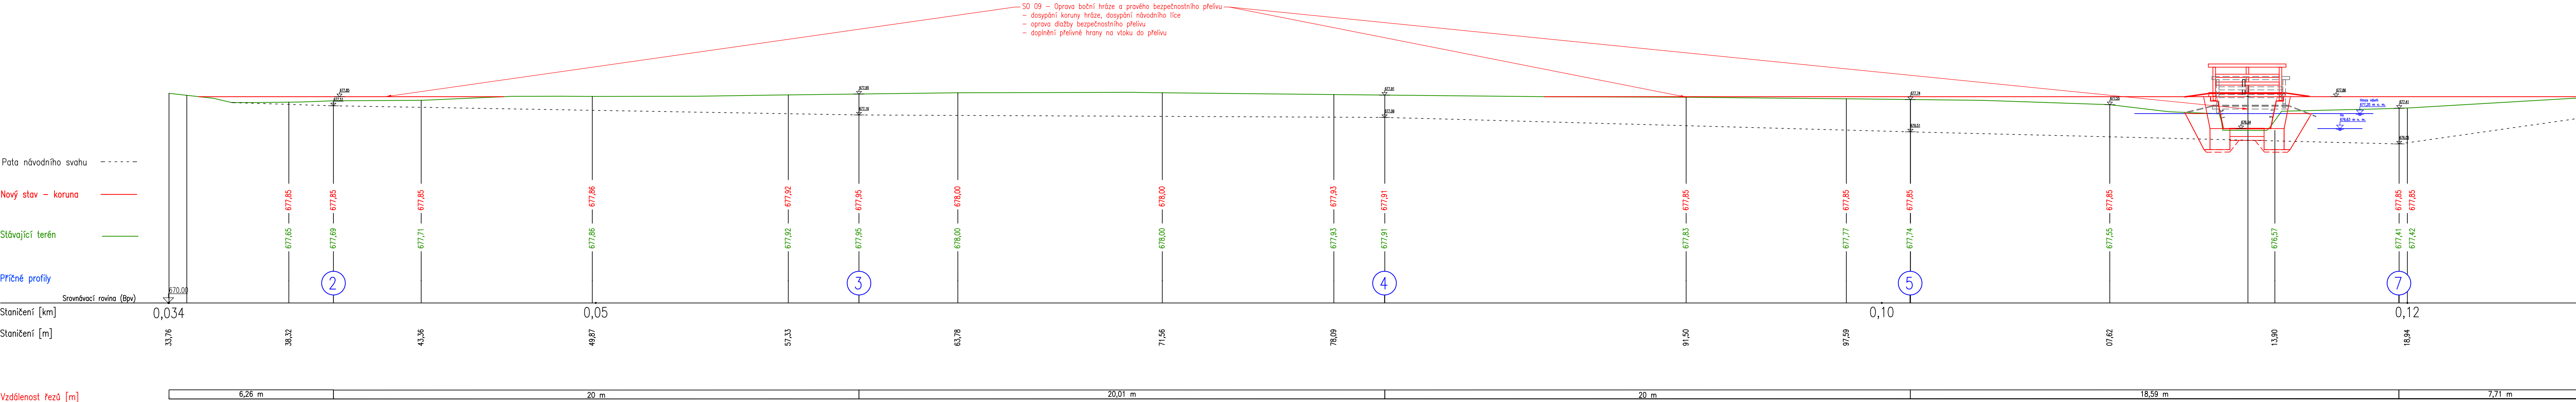

 HG partner s.r.o. Smetanova 200, 250 82 Úvaly www.hgpartner.cz		Telefon: 246 082 015 777 161 198 e-mail: vrzak@hgpartner.cz		Paré č.:
Investor: AOPK ČR, Kaplanova 1931/1, 148 00 Praha 11 - Chodov		Počet A4:		
Odovědný projektant:	Pavel Veselý	Datum:		
Vypracoval:	Pavel Veselý	Změna:		
Akce: Oprava hráze rybníka Velký Pařezitý		Stupeň:		
Název části: DOKUMENTACE OBJEKTŮ		Část:		
Příloha: PODÉLNÝ ŘEZ BOČNÍ HRÁZÍ		Měřítko: 1:100	Č. p.:	