


M 1:50

Upřesnění kamene do zděných konstrukcí
Materiál zdiva bude žula s příslušným atestem na vř konstrukce

Rozměry:

- základové zdvo: doporučený rozměr zrna 250 mm, minimální rozměr zrna 200 mm
- nadzákladové líčové zdvo: doporučený rozměr zrna 300 mm, minimální rozměr zrna 250 mm
- nadzákladové rubové zdvo: doporučený rozměr zrna 250 mm, minimální rozměr zrna 200 mm

Cementová malta pro zdivo bude třídy MC25

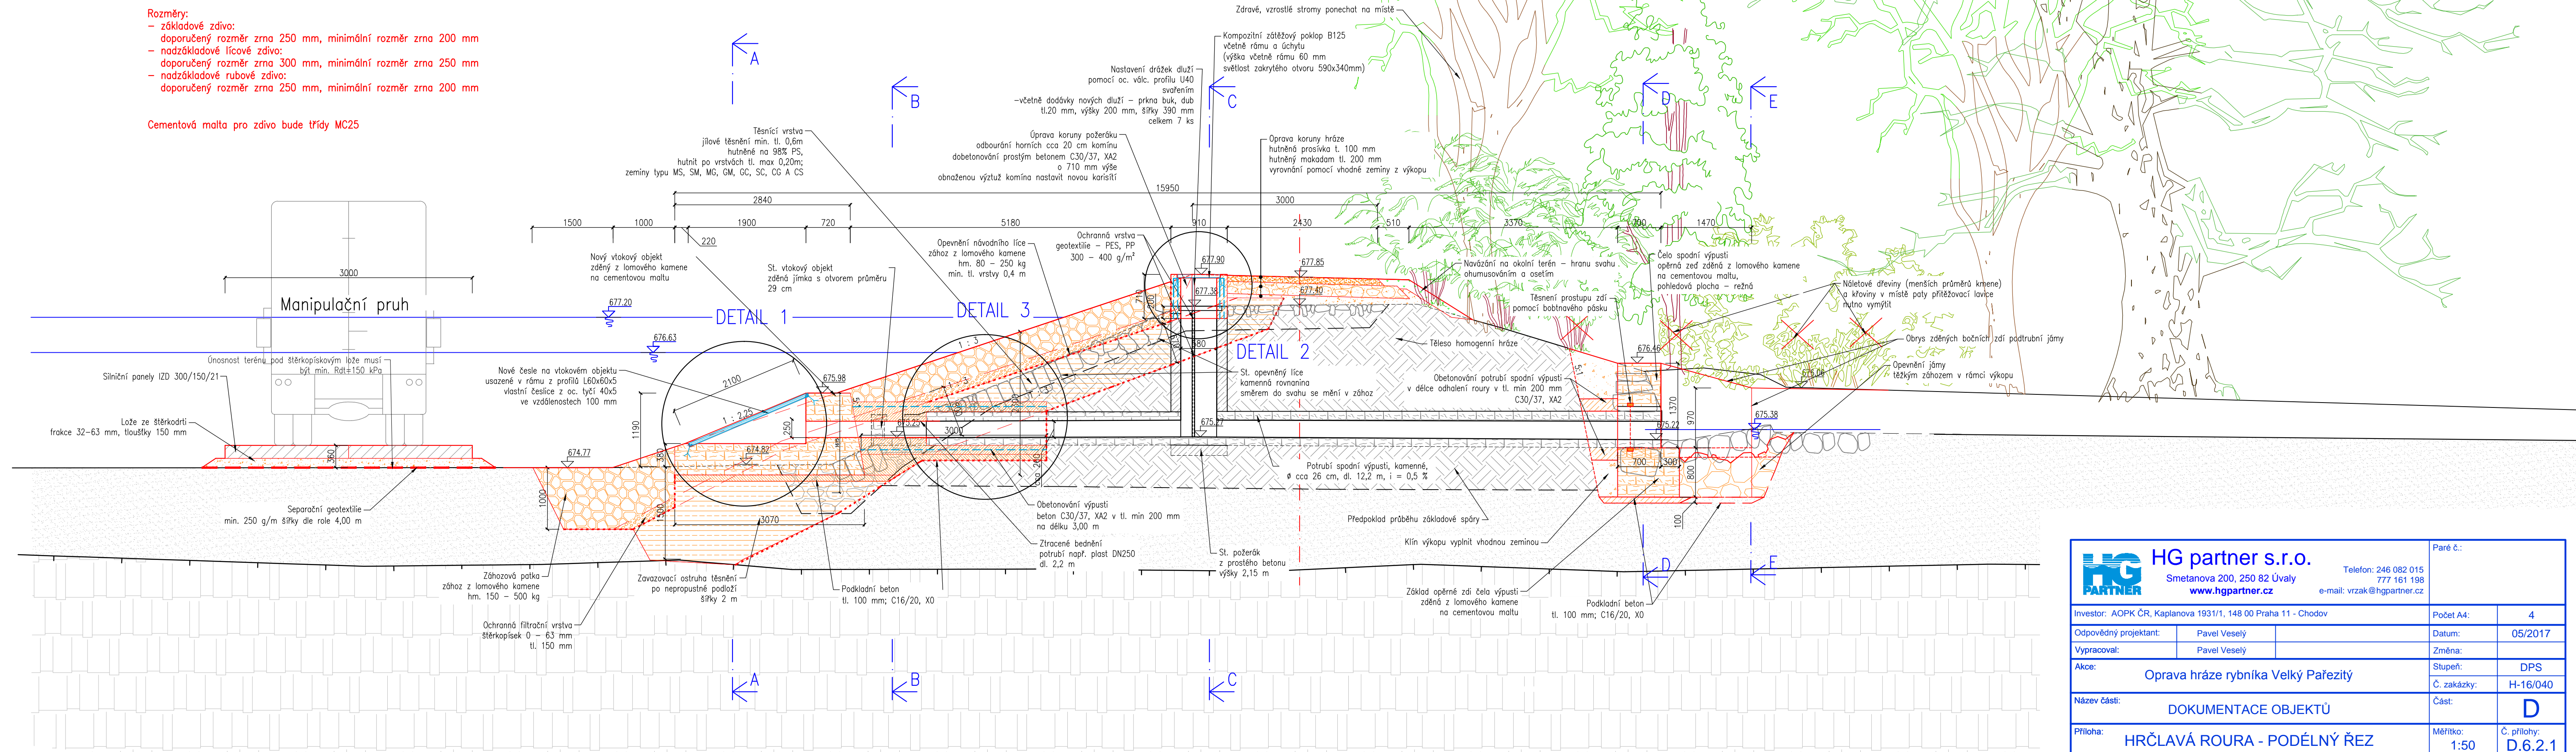

Smetanova 200, 250 82 Úvaly
www.hqpartner.cz

Telefon: 246 082 015
777 161 198
Email: vrzak@hgpartner.cz

Paré č.:

Investor: AOPK ČR, Kaplanova 1931/1, 148 00 Praha 11 - Chodov

investor: AER FORT, Kaplanova 100/11, 110 00 Praha 11 - Ondřejov			
--	--	--	--

Odpovědný projektant: Pavel Veselý

Vypracoval:	Pavel Veselý
-------------	--------------

vypísať.	Pavel Veselý
----------	--------------

Akce: Oprava brázy vzh

Oprava hraze rybníka

[illegible]

Název části: DOKUMENTA

DOKUMENTA

Příloha:	x	1
----------	---	---

HRČLAVÁ ROURA

Počet A4:	4
-----------	---

Fuel A4.	4

Datum:	05/2017
--------	---------

Změna:	
--------	--

Zmena.	

Stupeň:	DPS
---------	-----

Č. zakázky:	H-16/040
-------------	----------

C. zakázky:	11-10/040
č.	

Část: D

D

Měřítko:	Č. přílohy:
----------	-------------

Mentor:	C. priority:
1:50	D 6 2 1