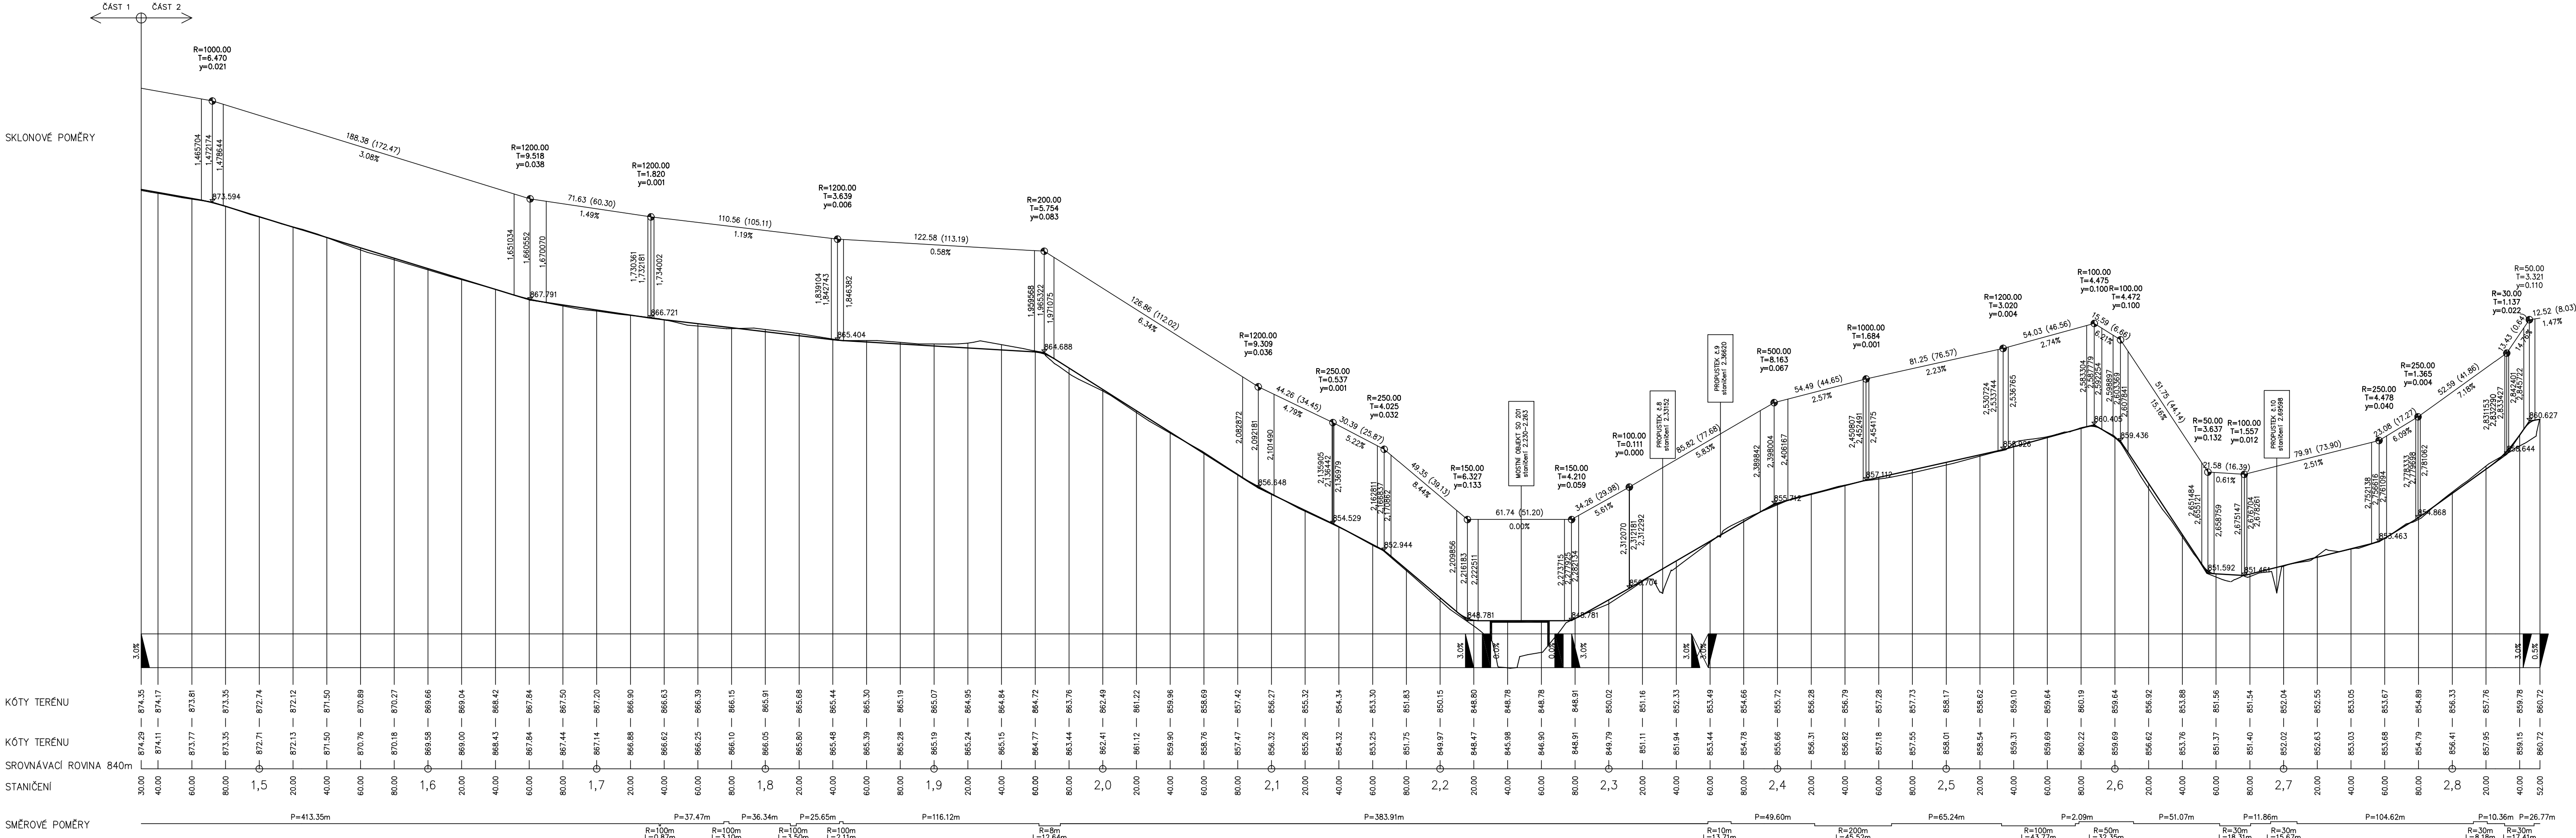

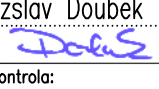
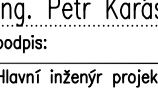
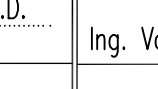
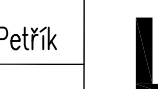
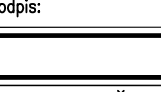


Podélný profil: HLAVNÍ TRASA – ZPEVNĚNÝ POVRCH–část 2  
Rozsah: km 1,430 – km 2,860  
M 1:2000/200

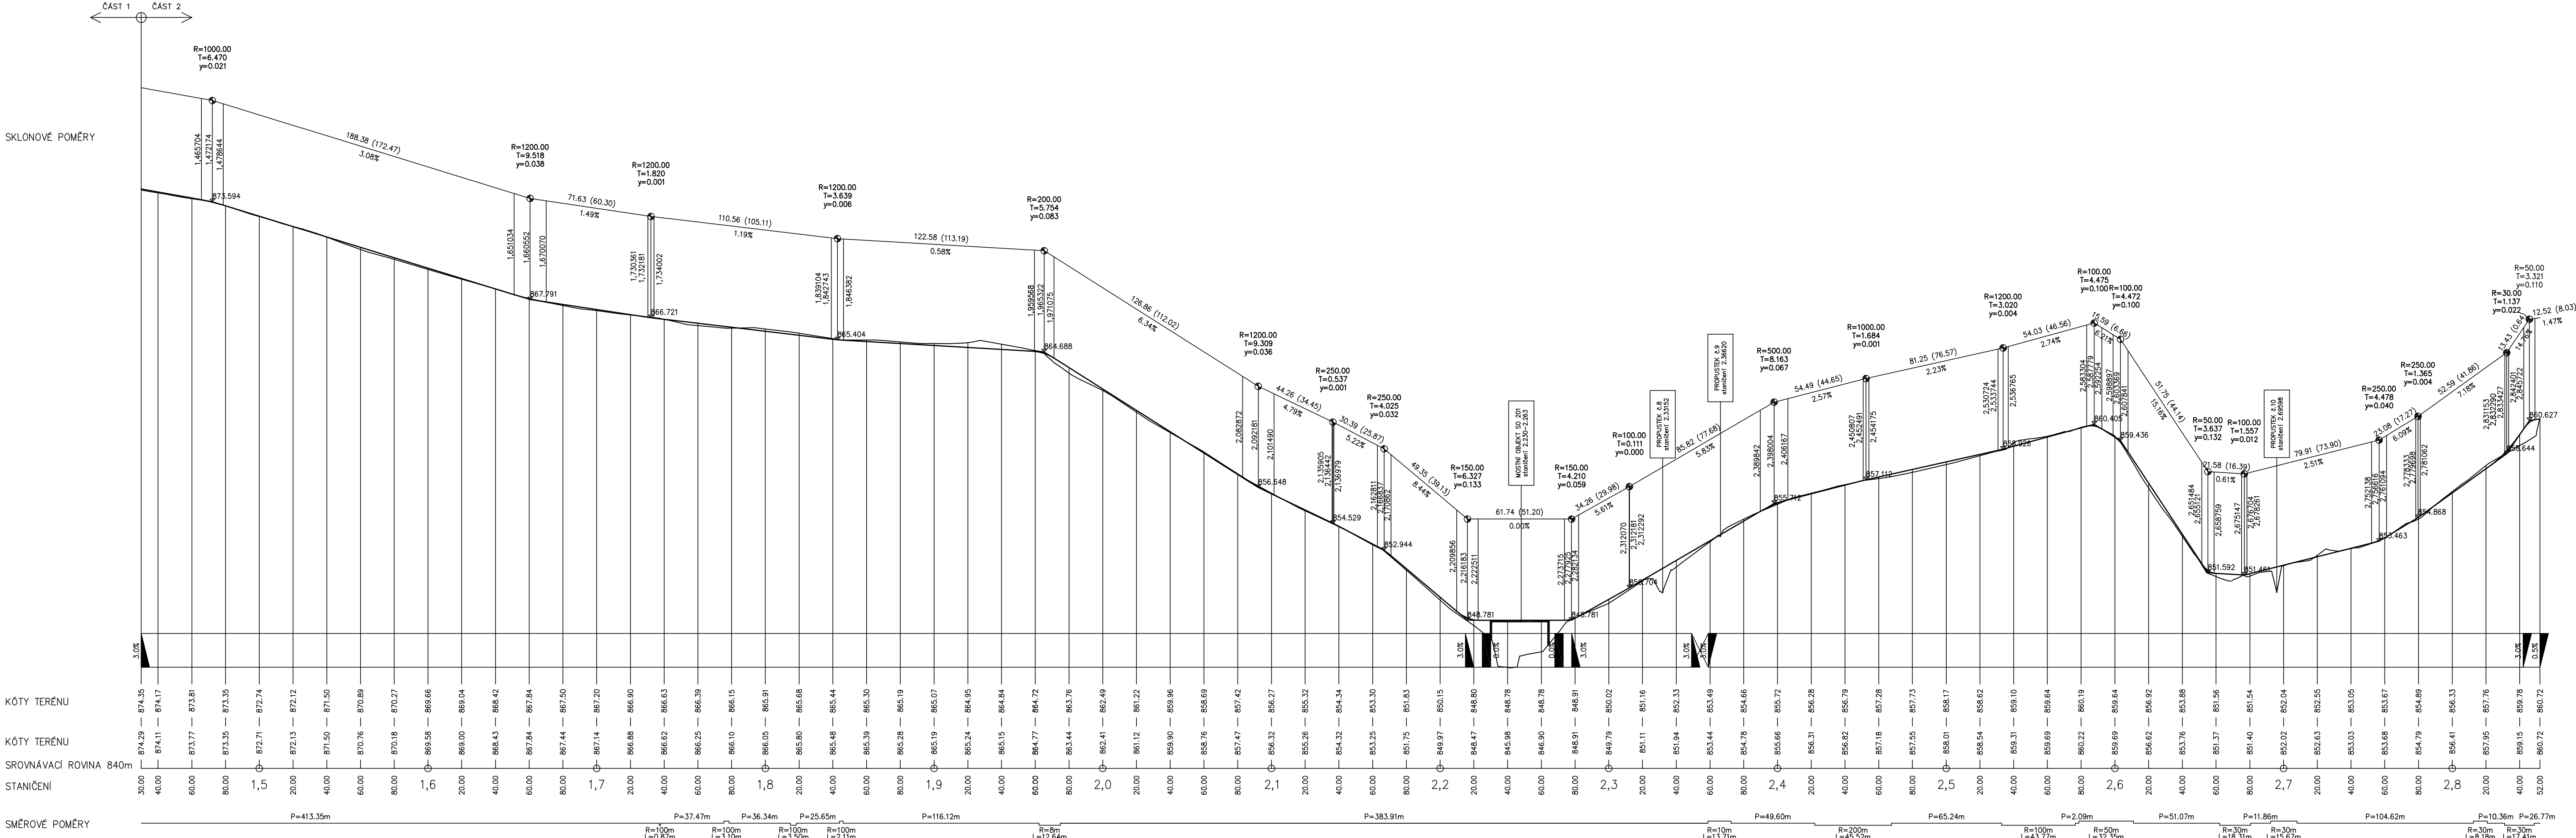



objednatel (investor):		Souřadnicový systém S–JTSK, Výškový systém Bpv	
		rozliško:	
SPRÁVA NÁRODNÍHO PARKU A CHRÁNĚNÉ KRAJINNÉ OBLASTI ŠUMAVA		ověřil:	
1.máje 260, 385 01 Vimperk		datum: podpis:	

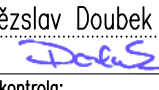
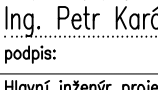
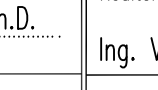
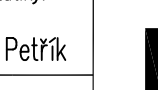
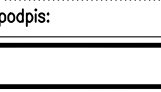
ARCHITECTONICKÁ, PROJEKČNÍ A INŽENÝRSKÁ SPOLEČNOST, Beranových 65, P. O. Box 199 21, Praha 9-Letňany, tel: 281 097 222, fax: 281 097 200, e-mail: helika@helika.cz				Zhotovitel:
Návrh/oprovozovatel: Ing. Vilém Douček		Zodpovědný projektant: Ing. Petr Karásek, Ph.D.		Reditel divize státní: Ing. Vojtěch Petřík
podpis: 		podpis: 		podpis: 
Technická kontrola: Ing. Vojtěch Petřík, Ph.D.		Hlavní inženýr projektu: Ing. Petr Karásek, Ph.D.		podpis: 
podpis: 				HELKA, s.s. Beranových 65, 199 21 Praha 9 – Letňany

Kraj: PLZEŇSKÝ	Čís. zakázky: 01412–05
Katastrální území: HŮRKA U ŽELEZNÉ RUDY	Čís. akce: —
Objednatel: SPRÁVA NP A CHKO ŠUMAVA, 1.MÁJE 260, 385 01 VIMPERK	Datum: 04.2014
Akce: CYKLOSTEZKA GERLOVA HUŤ – NOVÁ HŮRKA – PRAŠILY – SRNÍ	Formát: 5 A4
ÚSEK III/A NOVÁ HŮRKA – SKELNÁ SO 101–HLAVNÍ TRASA	Stupeň: 1:2000/200
Objekt: —	Suprapova: —
Příloha: —	Část: —
PDPs	
Čís. přílohy: 004	

Podélný profil: HLAVNÍ TRASA – ZPEVNĚNÝ POVRCH–část 2  
Rozsah: km 1,430 – km 2,860  
M 1:2000/200



objednatel (investor):		Souřadnicový systém S–JTSK, Výškový systém Bpv	
		rozliško:	
SPRÁVA NÁRODNÍHO PARKU A CHRÁNĚNÉ KRAJINNÉ OBLASTI ŠUMAVA		ověřil:	
1.máje 260, 385 01 Vimperk		datum: podpis:	

ARCHITECTONICKÁ, PROJEKČNÍ A INŽENÝRSKÁ SPOLEČNOST, Beranových 65, P. O. Box 199 21, Praha 9-Letňany, tel: 281 097 222, fax: 281 097 200, e-mail: helika@helika.cz				Zhotovitel:
Návrh/oprovozovatel: Ing. Vilém Douček		Zodpovědný projektant: Ing. Petr Karásek, Ph.D.		Reditel divize státní: Ing. Vojtěch Petřík
podpis: 		podpis: 		podpis: 
Technická kontrola: Ing. Vojtěch Petřík, Ph.D.		Hlavní inženýr projektu: Ing. Petr Karásek, Ph.D.		podpis: 
podpis: 				HELKA, s.s. Beranových 65, 199 21 Praha 9 – Letňany

Kraj: PLZEŇSKÝ	Čís. zakázky: 01412–05
Katastrální území: HŮRKA U ŽELEZNÉ RUDY	Čís. akce: —
Objednatel: SPRÁVA NP A CHKO ŠUMAVA, 1.MÁJE 260, 385 01 VIMPERK	Datum: 04.2014
Akce: CYKLOSTEZKA GERLOVA HUŤ – NOVÁ HŮRKA – PRAŠILY – SRNÍ	Formát: 5 A4
ÚSEK III/A NOVÁ HŮRKA – SKELNÁ SO 101–HLAVNÍ TRASA	Stupeň: 1:2000/200
Objekt: —	Suprapova: —
Příloha: —	Část: —
PDPs	
Čís. přílohy: 004	