



VYTÝČOVACÍ SCHÉMA

M 1:100

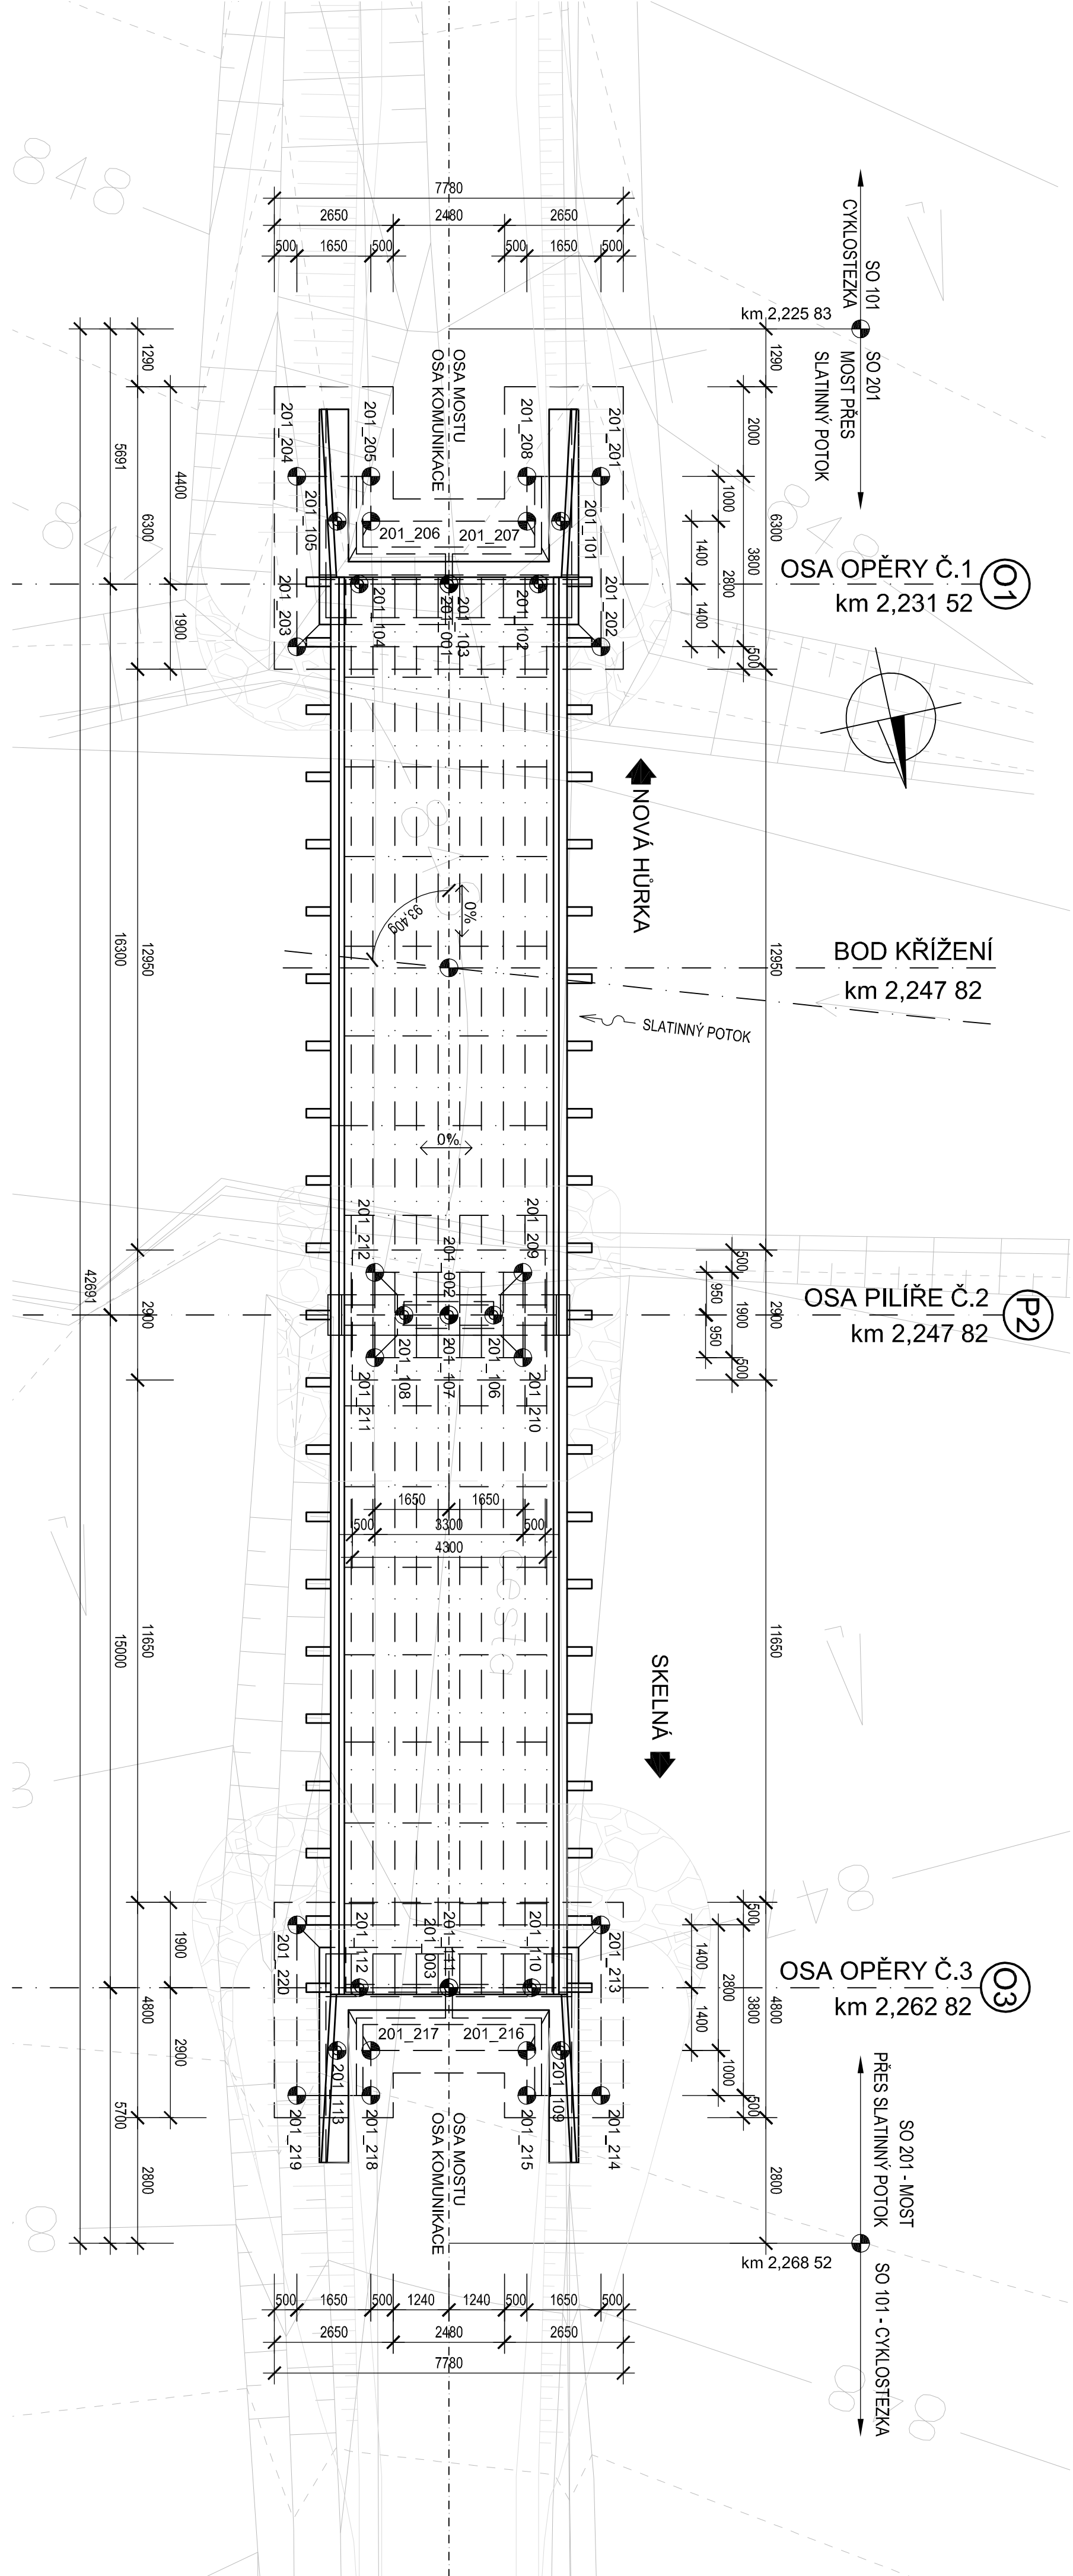

Souřadnice		
Číslo bodu	Poloha X	Poloha Y
201_001	1 136 046,113	834 494,273
201_002	1 136 030,186	834 490,812
201_003	1 136 015,527	834 487,627
201_101	1 136 046,963	834 497,001
201_102	1 136 045,690	834 496,223
201_103	1 136 046,113	834 494,273
201_104	1 136 046,539	834 492,316
201_105	1 136 048,011	834 492,135
201_106	1 136 029,973	834 491,787
201_107	1 136 030,183	834 490,811
201_108	1 136 030,398	834 489,833
201_109	1 136 013,631	834 489,761
201_110	1 136 015,136	834 489,430
201_111	1 136 015,527	834 487,627
201_112	1 136 015,951	834 485,675
201_113	1 136 014,688	834 484,894

Souřadnice		
Číslo bodu	Poloha X	Poloha Y
201_201	1 135 047,739	834 498,093
201_202	1 135 044,026	834 497,288
201_203	1 135 045,466	834 490,661
201_204	1 135 049,179	834 491,468
201_205	1 135 048,829	834 493,080
201_206	1 135 047,862	834 492,868
201_207	1 135 047,113	834 496,268
201_208	1 135 048,090	834 496,481
201_209	1 135 030,764	834 492,624
201_210	1 135 028,907	834 492,220
201_211	1 135 029,607	834 488,995
201_212	1 135 031,464	834 489,399
201_213	1 135 016,176	834 491,235
201_214	1 135 012,462	834 490,428
201_215	1 135 012,813	834 488,816
201_216	1 135 013,790	834 489,028
201_217	1 135 014,529	834 485,627
201_218	1 135 013,552	834 485,415
201_219	1 135 013,302	834 483,803
201_220	1 135 017,615	834 484,609



obědnatel (investor):

Souřadnicový systém S-JTSK, Výškový systém Bpv

SPRÁVA NÁRODNÍHO PARKU  
A CHRÁNĚNÉ KRAJINNÉ  
OBLASTI ŠUMAVA

1.měje 260, 385 01 Vimperk

rozhlika:

ověřil:  
datum:

podpis:

ARCHITEKTONICKÁ PROJEKCE A INŽENYRSKÁ SPOLEČNOST, Bernartická 65, P. O. Box 199 21, Praha 9-Lahovice, tel: 281 097 222, fax: 281 097 200, e-mail: helika@helika.cz

Normy vypracovali:

Ing. Ondřej Daniš

podpis: *[Signature]*

Ing. Vojtěch Petřík, Ph.D.

podpis: *[Signature]*

Zodpovědný projektant:

Ing. Petr Korošek, Ph.D.

podpis: *[Signature]*

Hlavní inženýr projektu:

Ing. Petr Korošek, Ph.D.

podpis: *[Signature]*

Realizaci drživa státního:

Ing. Vojtěch Petřík

podpis: *[Signature]*

HELIKA, s.r.o. Bernartická 65, 199 21 Praha 9 – Látkov

Kraj: PLZEŇSKÝ

Katastrální území: HÚRKA U ŽELEZNÉ RUDY

Objednatel: SPRÁVA NP A CHKO ŠUMAVA, I.MAJE 260, 385 01 VIMPERK

Alce: CYKLOSTEZKA GERLOVA HUť - NOVÁ HÚRKA - PRAŠILY - SRNÍ

Objekt: SO 201 – MOST PŘES SLATINNÝ POTOK

Průřez:

Čís. zakázky:

Čís. díle:

Datum:

Formát:

Měřítko:

Stupeň:

Čís. 01412-05

—

04.2014

4 A4

1:100

Souprava:

PDPs

Část:

Čís. přílohy:

B-201

006

VYTÝČOVACÍ SCHÉMA