


PŮDORYS

1:50

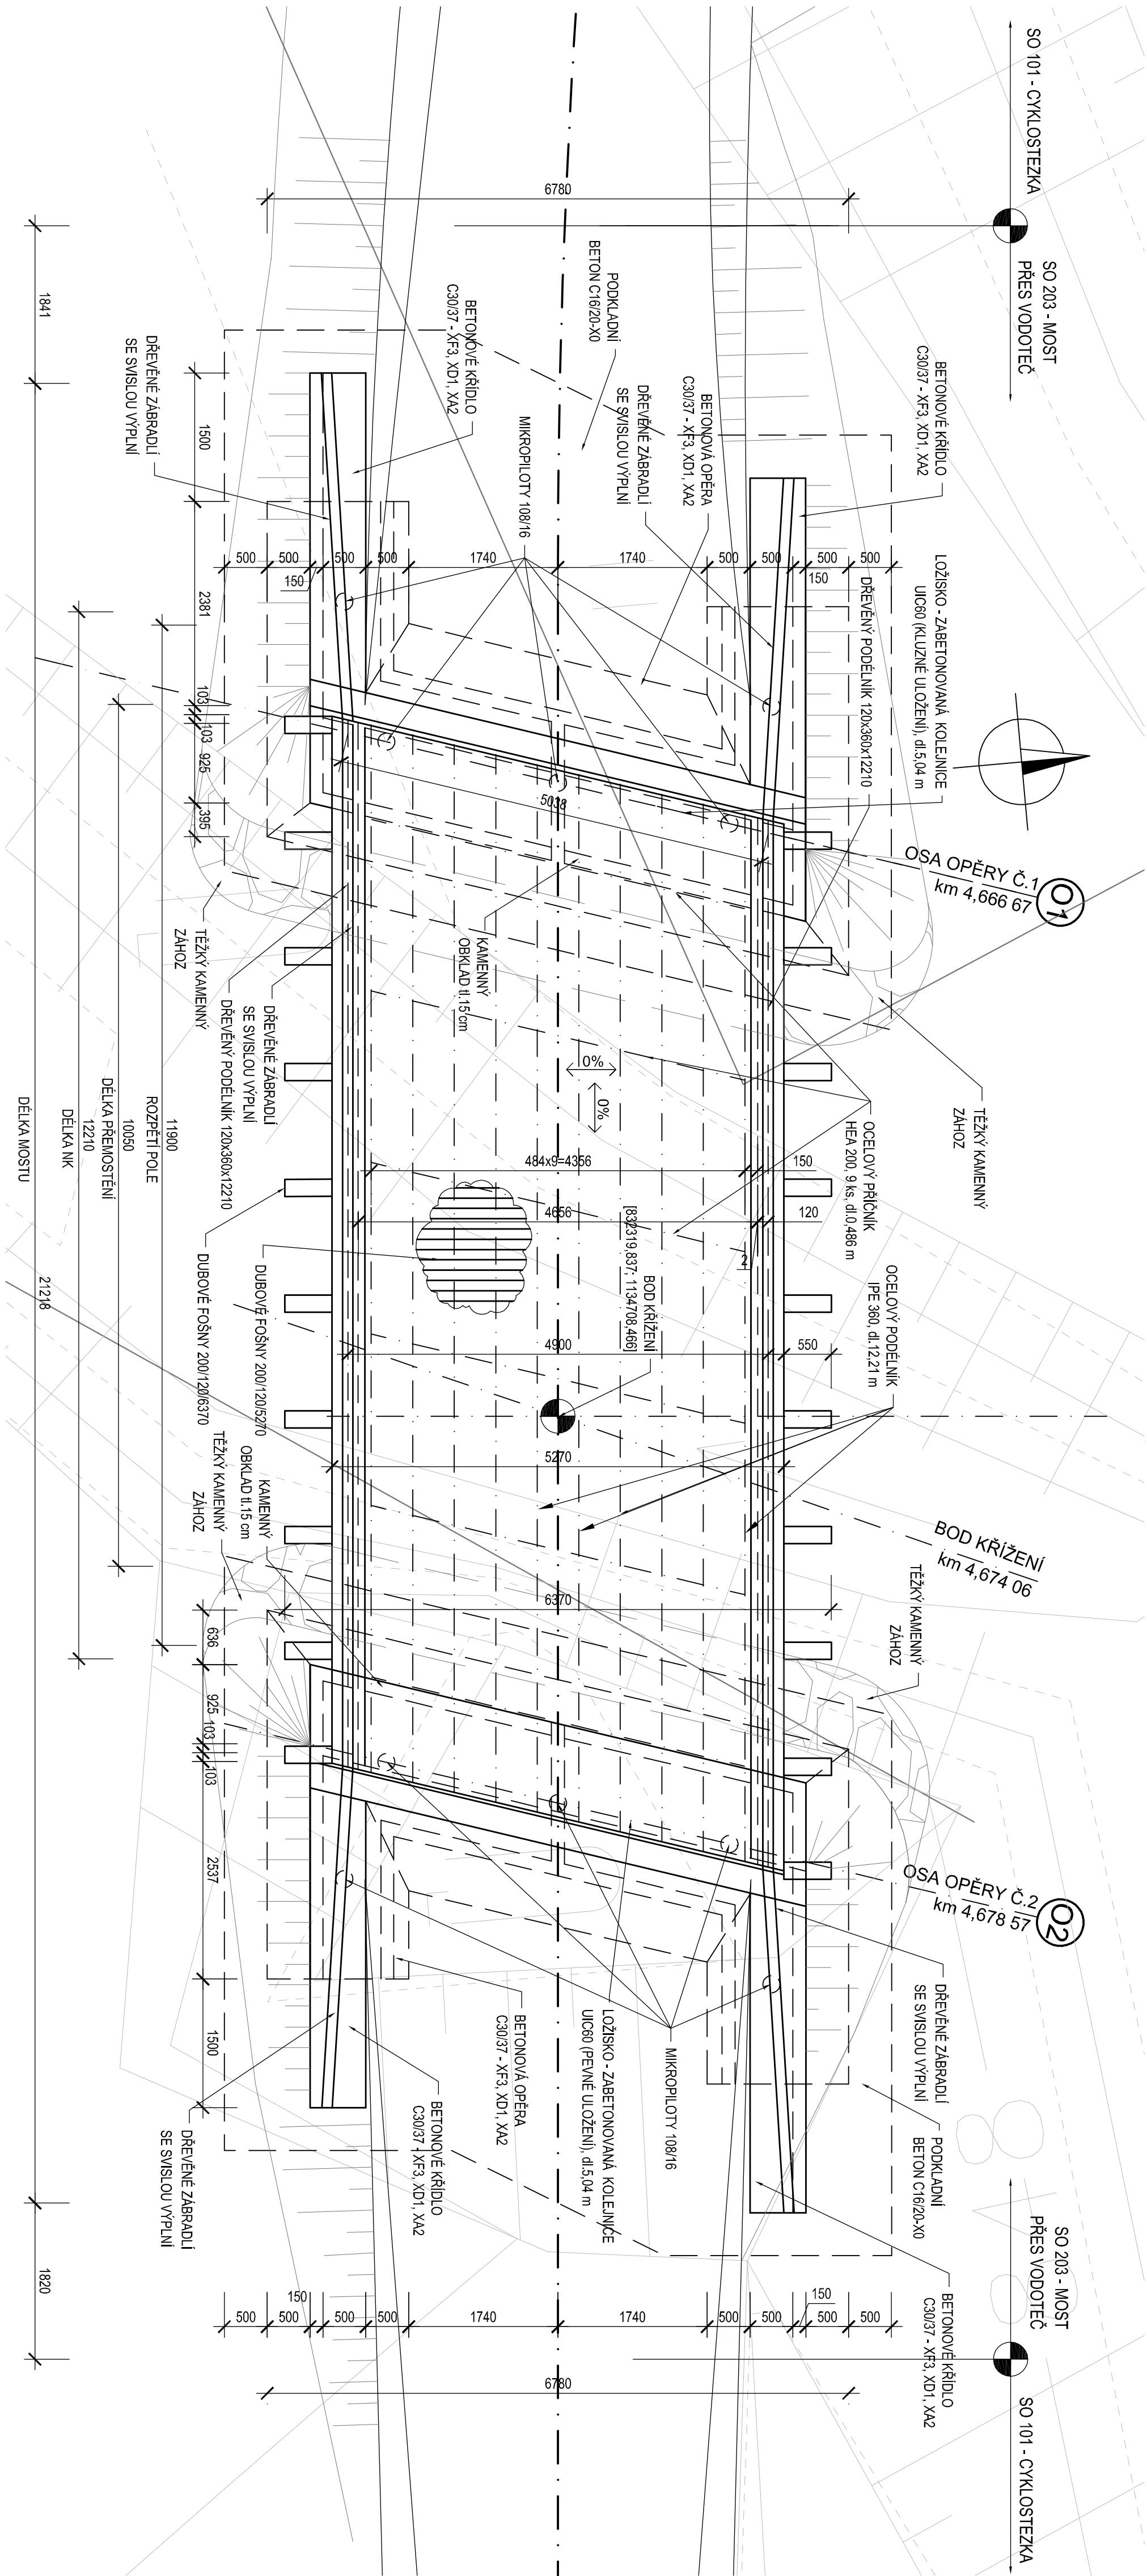

MATERIÁLŮ:

BETON:
ZAKLADY: C30/37 - XF3+XA2
OPĚRY, KŘÍDLA, PILÍŘE : C30/37 - XF3+XD1+XA2
PODKLADNÍ BETON: C16/20 - X0

BETONÁŘSKÁ VÝZTUŽ:

B500B

DŘEVO:
KRAJNÍ PODELNÍKY: D30, DUB
MOSTNICE: D30, DUB
ZABRADLÍ: ROSTLÉ DŘEVO C20

OCEL:
S355J2N

SPOJOVACÍ MATERIÁL:
SVORNÍKY $f_u = 800$ MPa
ŠROUBY 8.8
PROTIKOROZNÍ OCHRANA:
VIZ TZ

Souřadnicový systém S-JTSK, Výškový systém Bpv

objednatel (investor):
SPRÁVA NÁRODNÍHO PARKU
A CHRÁNĚNÉ KRAJINNÉ
OBLASTI ŠUMAVA
1.měje 260, 385 01 Vimperk

rozděloko:

ověřil:
datum:

podpis:

ARCHITECTONICKÁ PROJEKČNÍ A INŽENÝRSKÁ SPOLEČNOST, Bernartická 65, P. O. Box 199 21, Praha 9-Ládvov, tel. 281 097 222, fax 281 097 200, e-mail helika@helika.cz

Nový/vypracoval:
Hana Švarcová
podpis: *Hana Švarcová*

Technická kontrola:
Ing. Vojtěch Petřík, Ph.D.
podpis: *Vojtěch Petřík*

Zodpovědný projektant:
Ing. Petr Korásek, Ph.D.
podpis: *Petr Korásek*

Hlavní inženýr projektu:
Ing. Petr Korásek, Ph.D.
podpis: *Petr Korásek*

Ředitel divize staveb:
Ing. Vojtěch Petřík

HELIKA, s.s. Bernartická 65, 199 21 Praha 9 – Ládvov

Kraj:	PLZEŇSKÝ	Čís. základový:	01412-05
Katastrální území:	HÚRKA U ŽELEZNÉ RUDY	Čís. akce:	—
Objednatel:	SPRÁVA NP A CHKO ŠUMAVA, I. MAJE 260, 385 01 VIMPERK	Datum:	04.2014
Akce:	CYKLOSTEZKA GERLOVA HUť - NOVA HURKA - PRAŠILY - SRNÍ	Formát:	4 A4
Objekt:	ÚSEK III/A NOVA HURKA - SKELNÁ	Měřítko:	1:50
Průřez:	SO 203 – MOST PŘES VODOTEČ	Stupeň:	Souprava:
	PŮDORYS	Čas:	PDPS
		Čís. přílohy:	B-203 003