OPRAVA LEVOBŘEŽNÍ ZDI

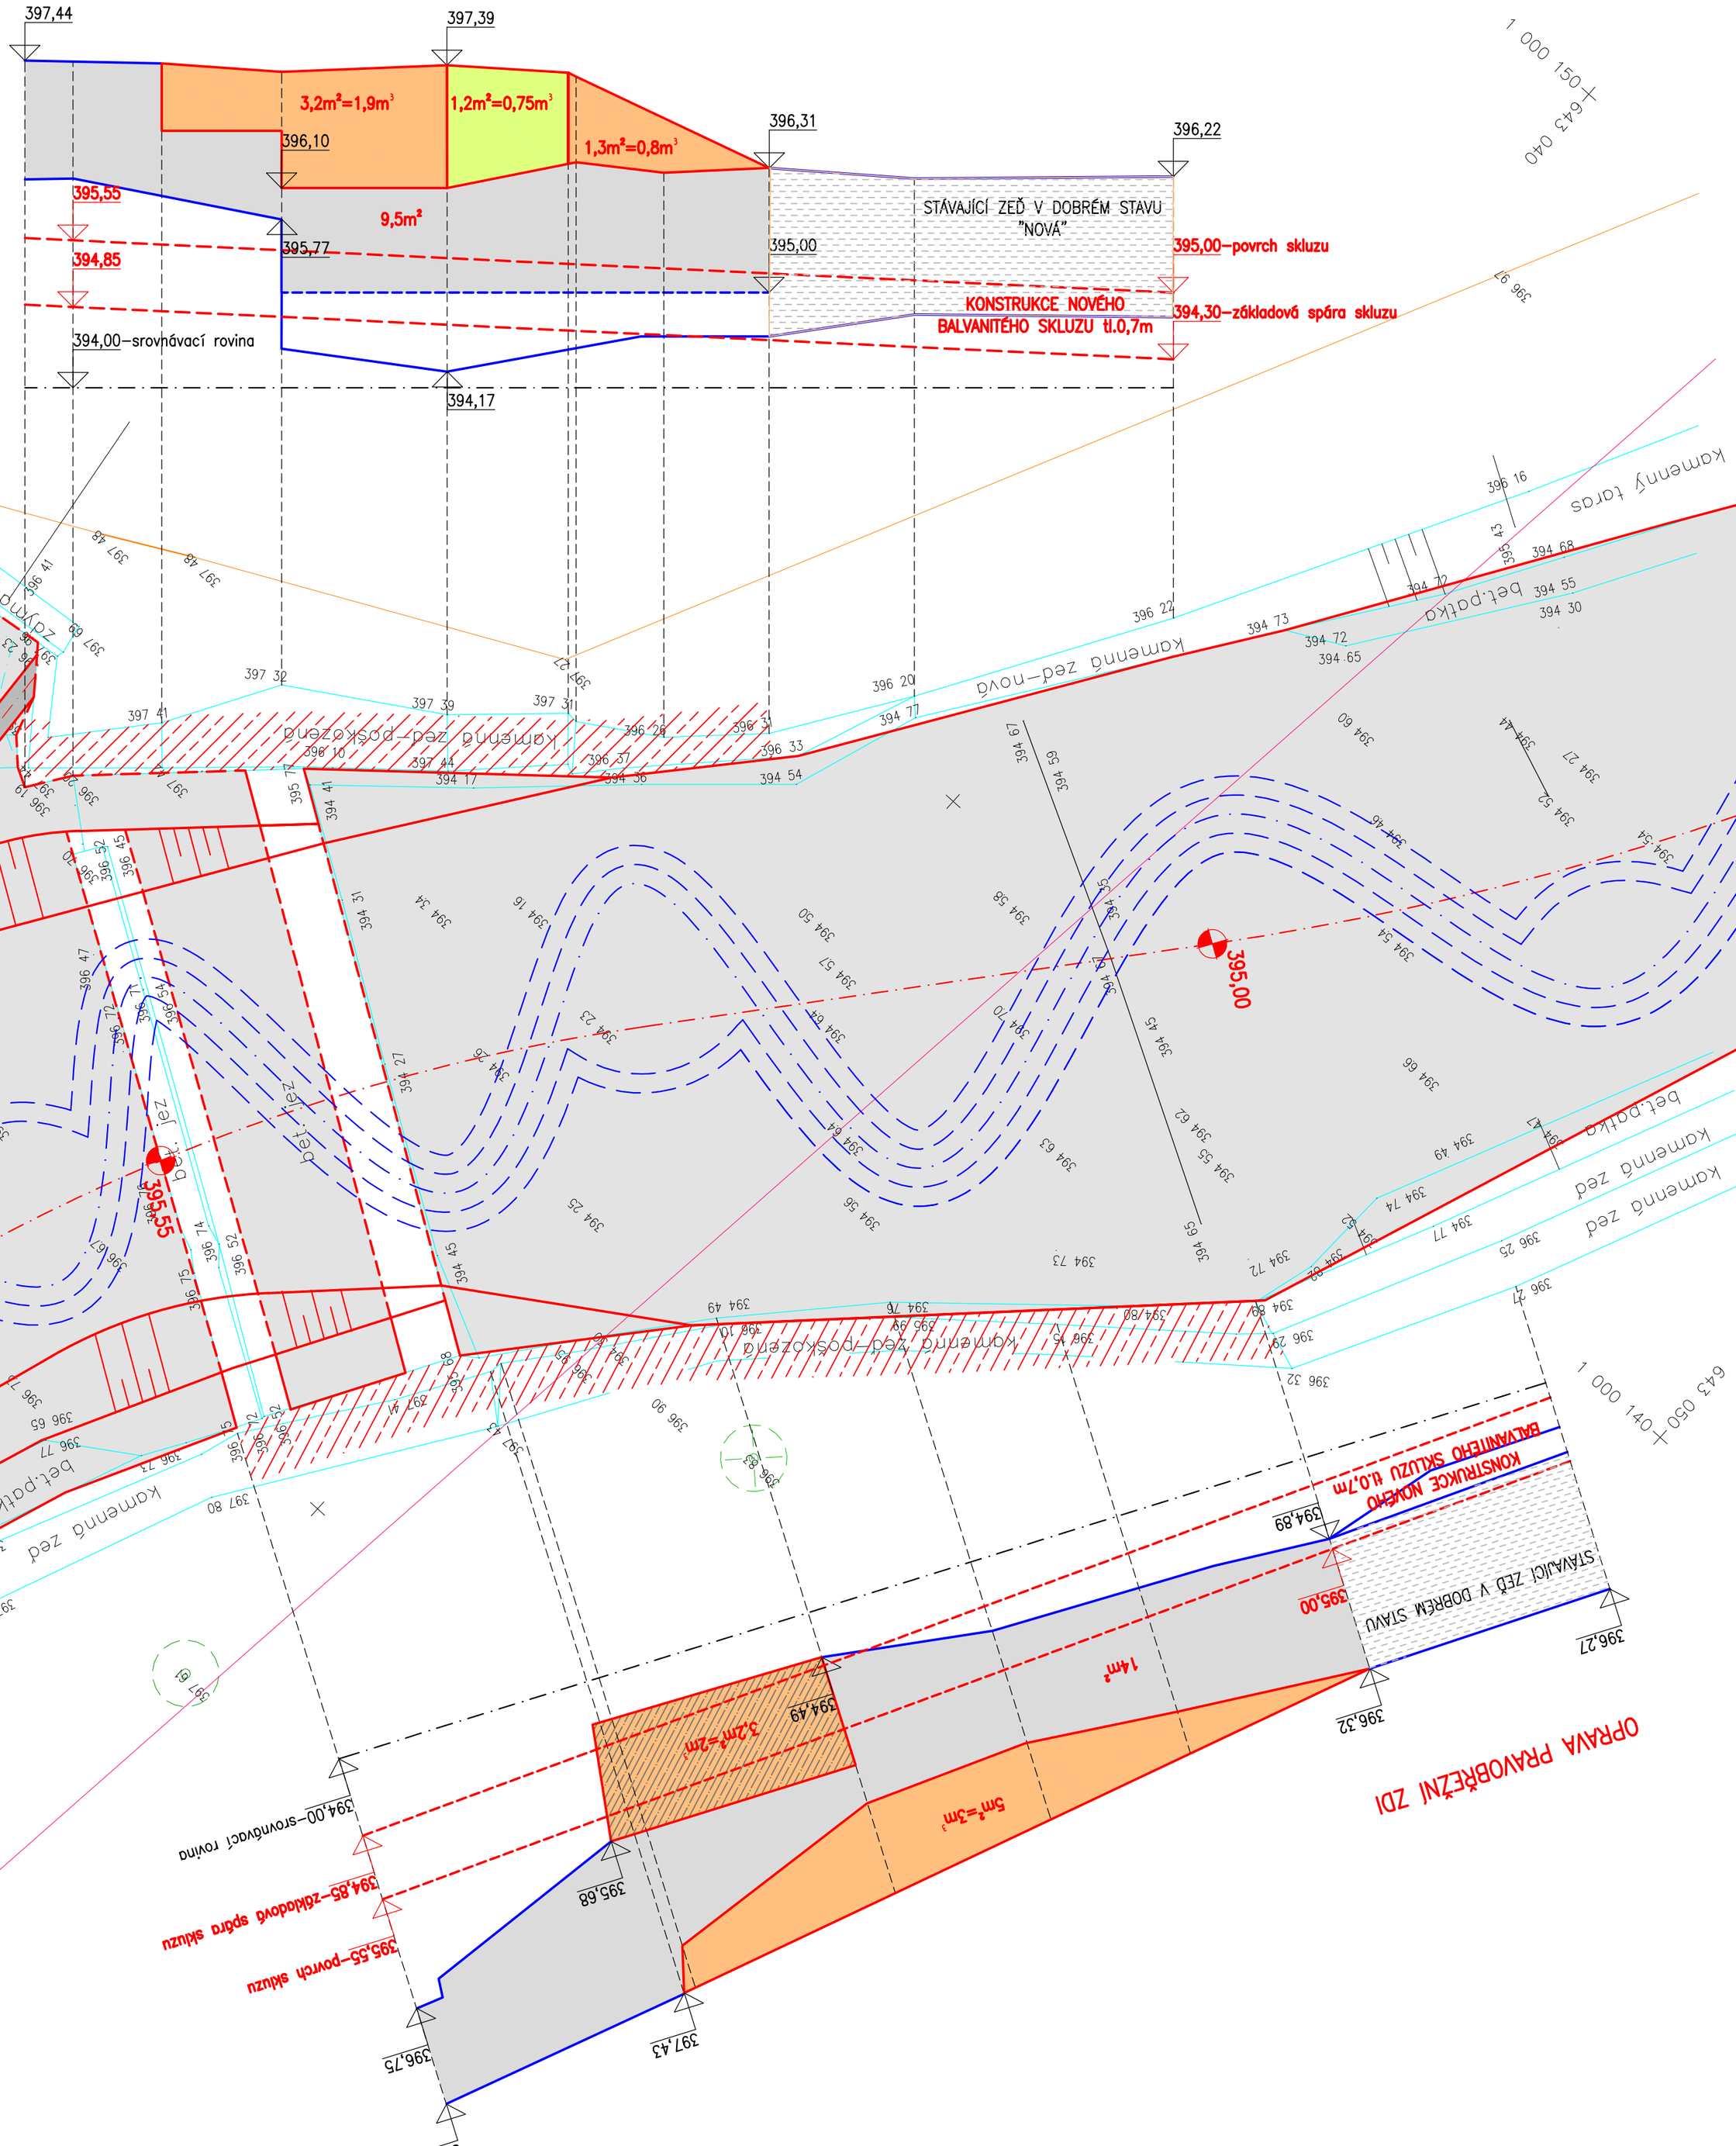

OČIŠTĚNÍ DRÁTĚNÝMI KARTÁČI A PŘESPÁROVÁNÍ

OČIŠTĚNÍ A PŘEZDĚNÍ PŮVODNÍHO ZDIVA tl.0,6m

DOPLNĚNÍ CHYBĚJÍCÍHO ZDIVA tl.0,6m (KAMENNÉ ZDIVO S ARMOVANÝM RUBEM)

DOBETONOVÁNÍ CHYBĚJÍCÍHO ZDIVA

OBLAST OPRAV LEVOBŘEŽNÍ A PRAVOBŘEŽNÍ ZDI

VYPRACOVAL : ING.MIKYŠKOVÁ	NAVRHL : ING.MIKYŠKA	HIP : ING.MIKYŠKA	ATELIER ŽIVOTNÍHO PROSTŘEDÍ Braunerova 1681, 252 63 Roztoky u Prahy tel. 220 91 1419
INVESTOR : Správa KRNAP		KRAJ : Královéhradecký	
NÁZEV STAVBY : ZPRŮCHODNĚNÍ STUPNĚ NA BOLKOVSKÉM POTOCE		DATUM 8/2015	ČÍSLO SOUPRAVY :
		STUPEŇ : PROJEKT	ČÍSLO ZAKÁZKY : 80915/P
OBSAH : OPRAVA ZDÍ Situace+podélné profily		FORMÁT : 4 A4	ČÍSLO VÝKRESU : D.12
		MĚŘÍTKO : 1:50	
POSLEDNÍ ZMĚNA :	ULOŽENÍ : C:\VYKRESY 2015\KRNAP Bolkovsky potok\Bolk D12 ZDI oprava 50.DWG		