


ŘEZPOHLED D-D (BEZ OBKLADU A TEPELNÉ ISOLACE)

1:20

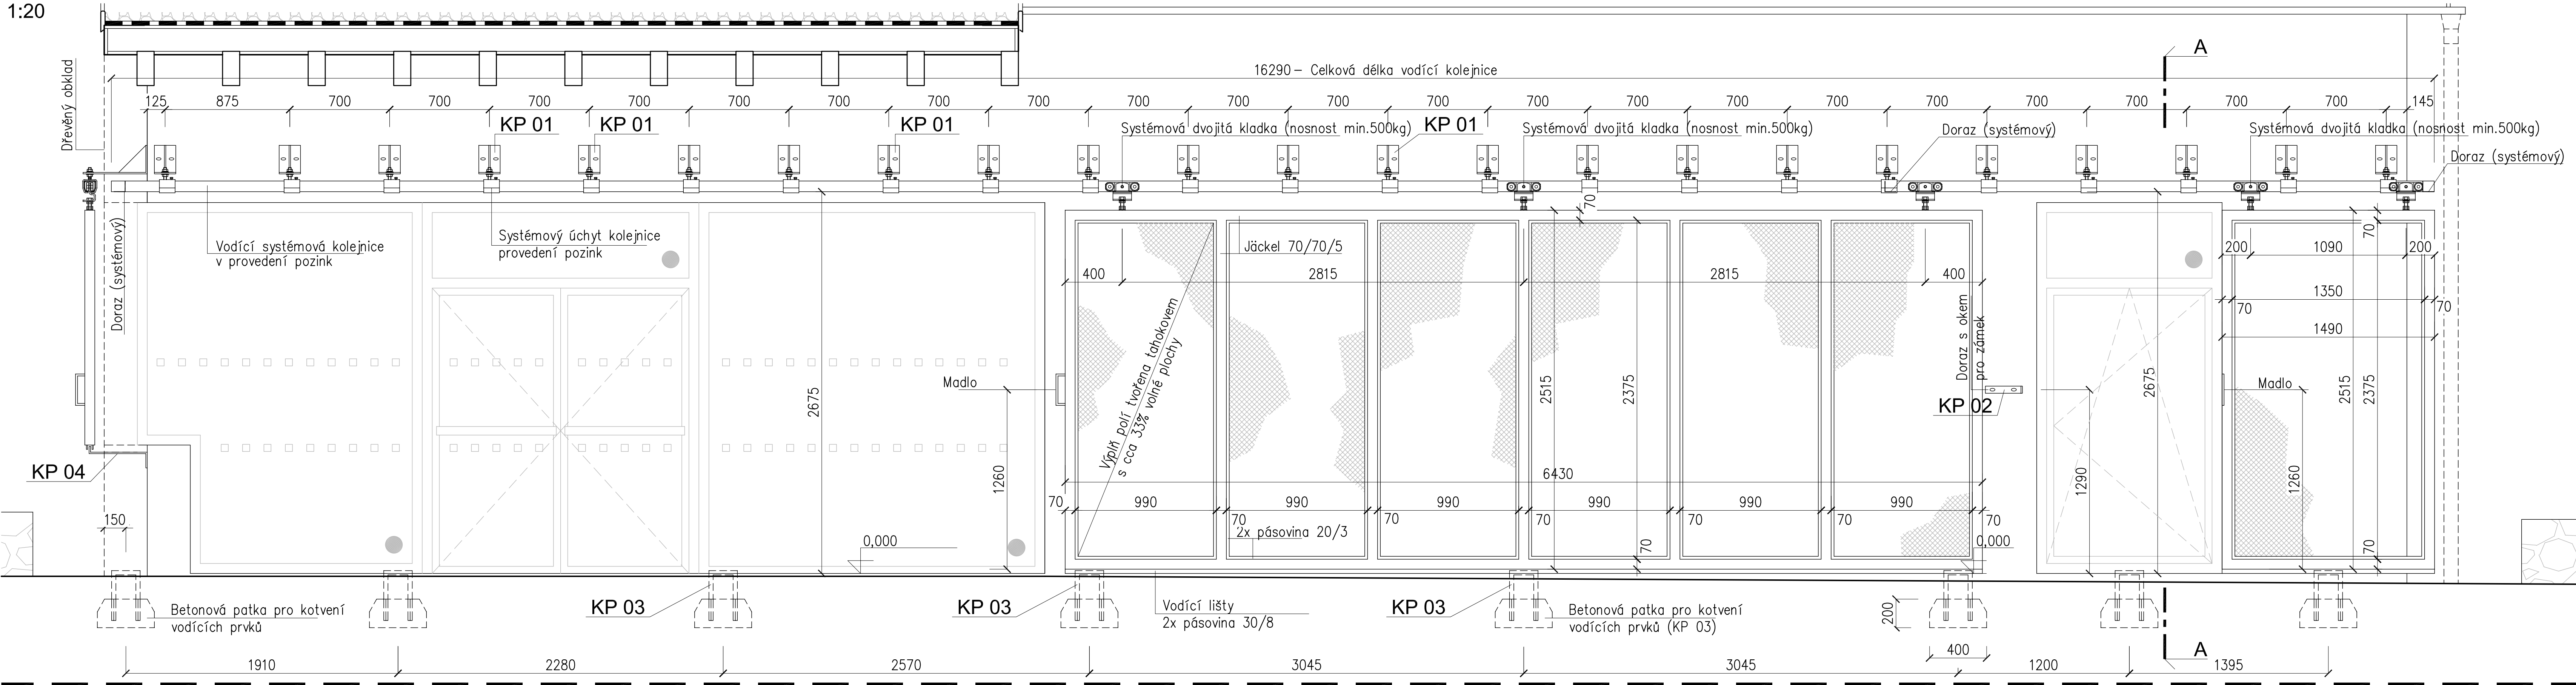


KOTEVNÍ PRVKY KP 01-KP 05


1:5

KP 01


Pohled boční

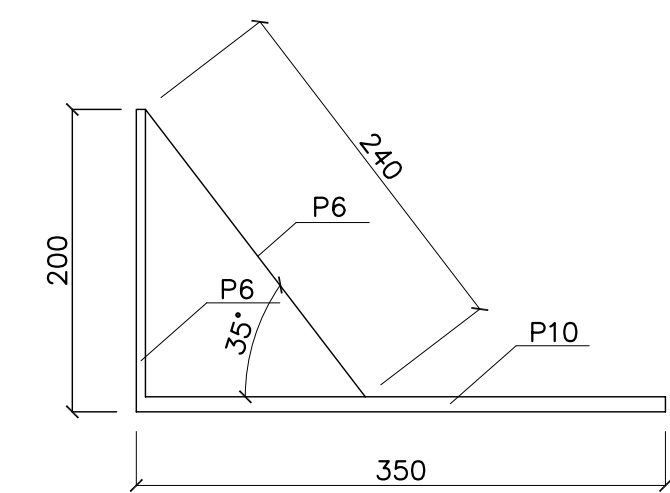

Pohled čelní

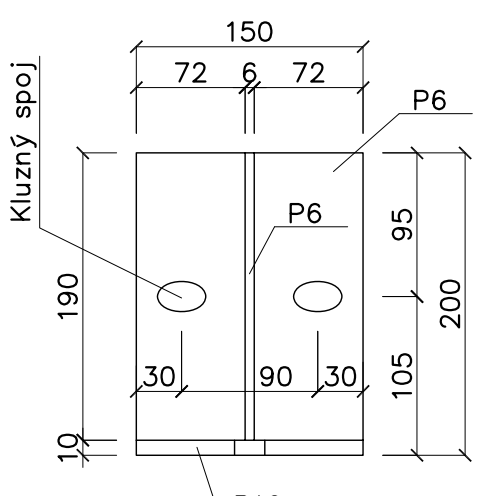


Půdorys

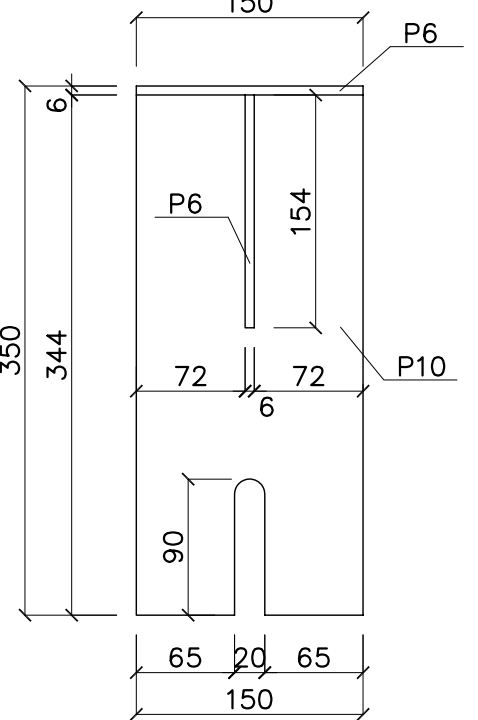


KP 02


Pohled čelní

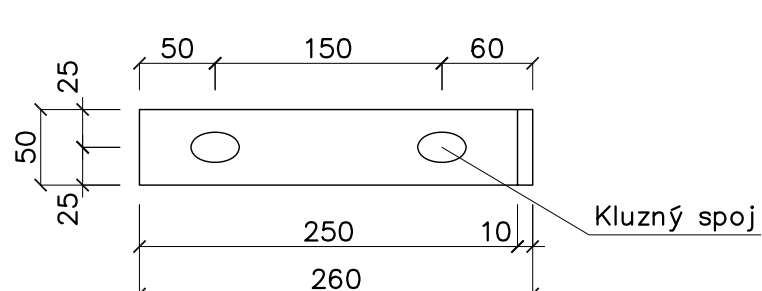

Pohled boční

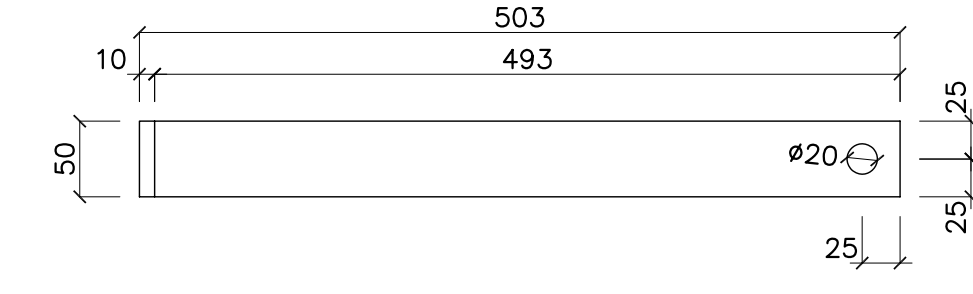


Půdorys

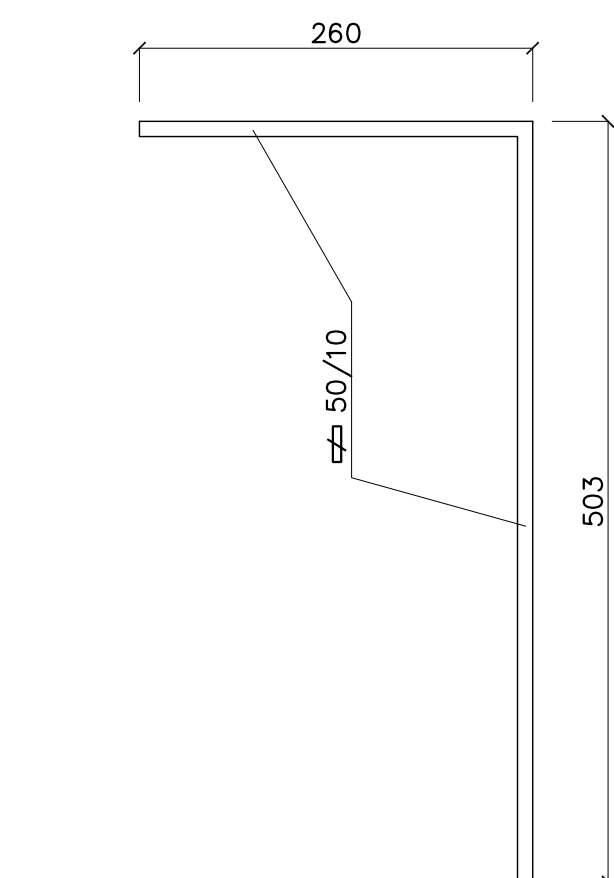


KP 03


Pohled boční

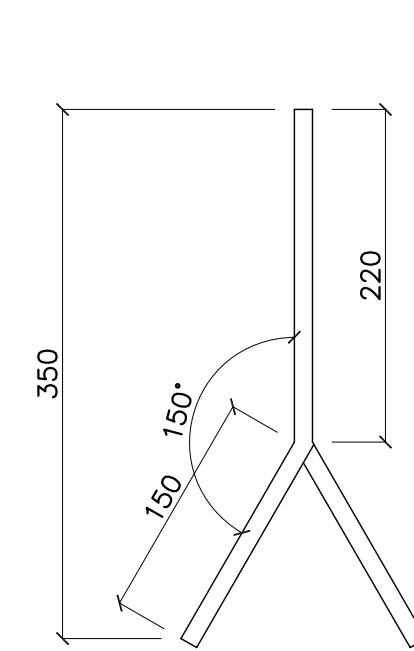

Půdorys

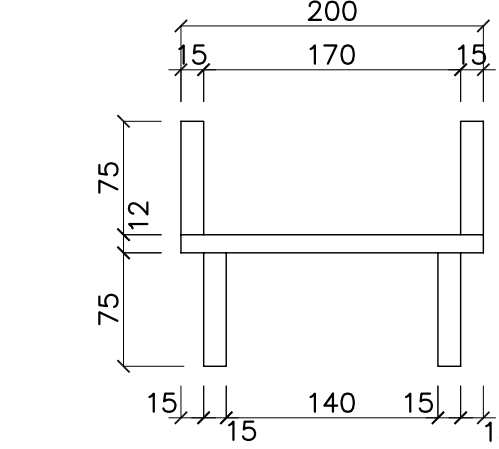


Pohled čelní

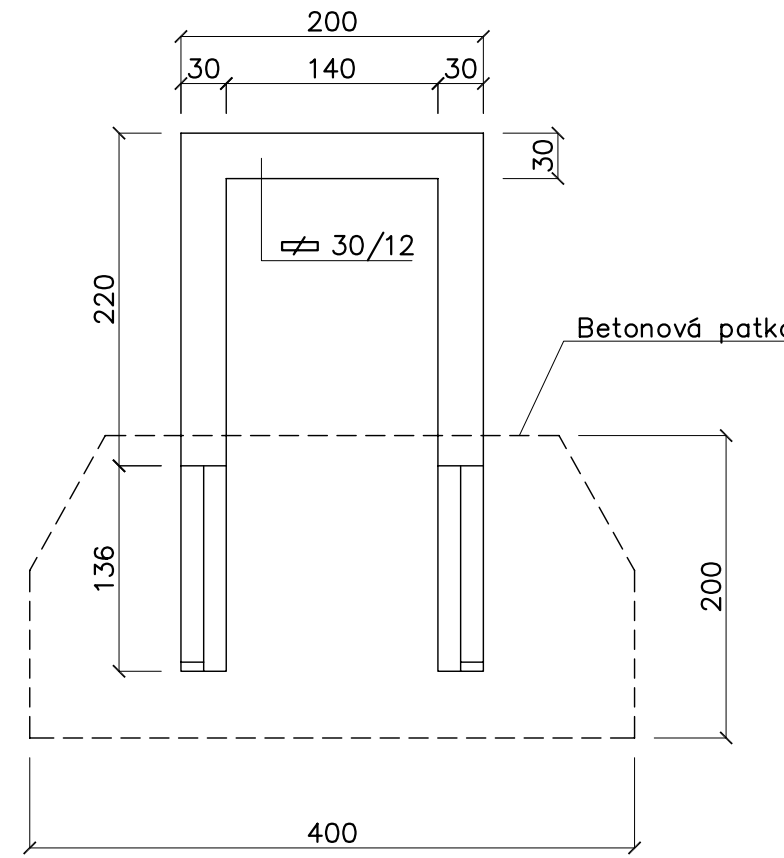


KP 04


Pohled boční

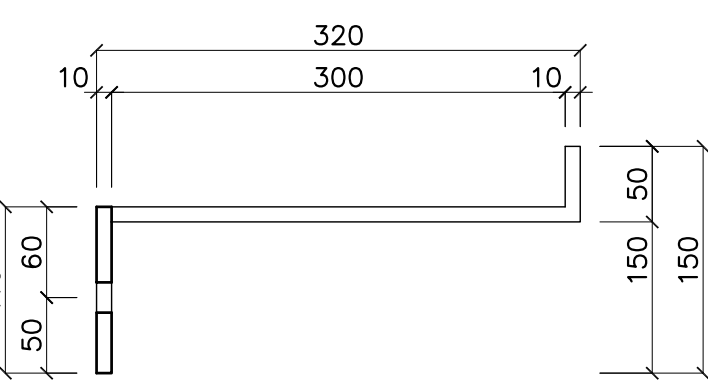

Pohled čelní

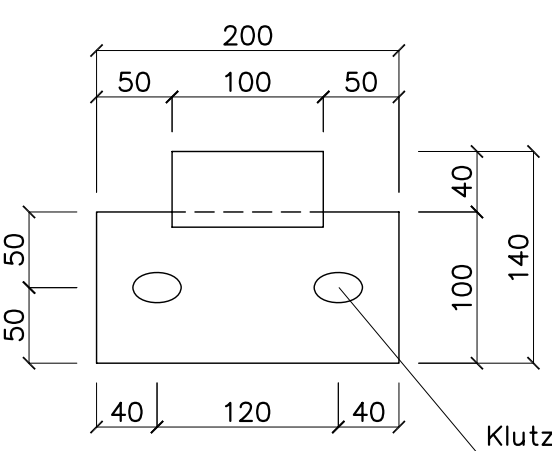


Řez

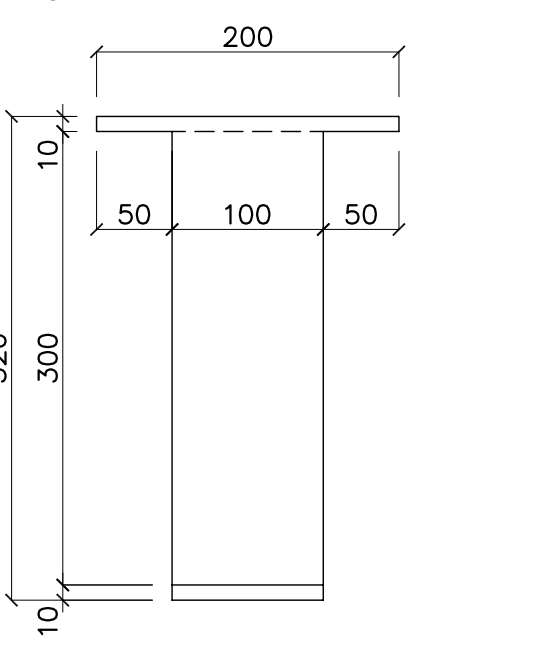


ŘEZ A-A

1:10

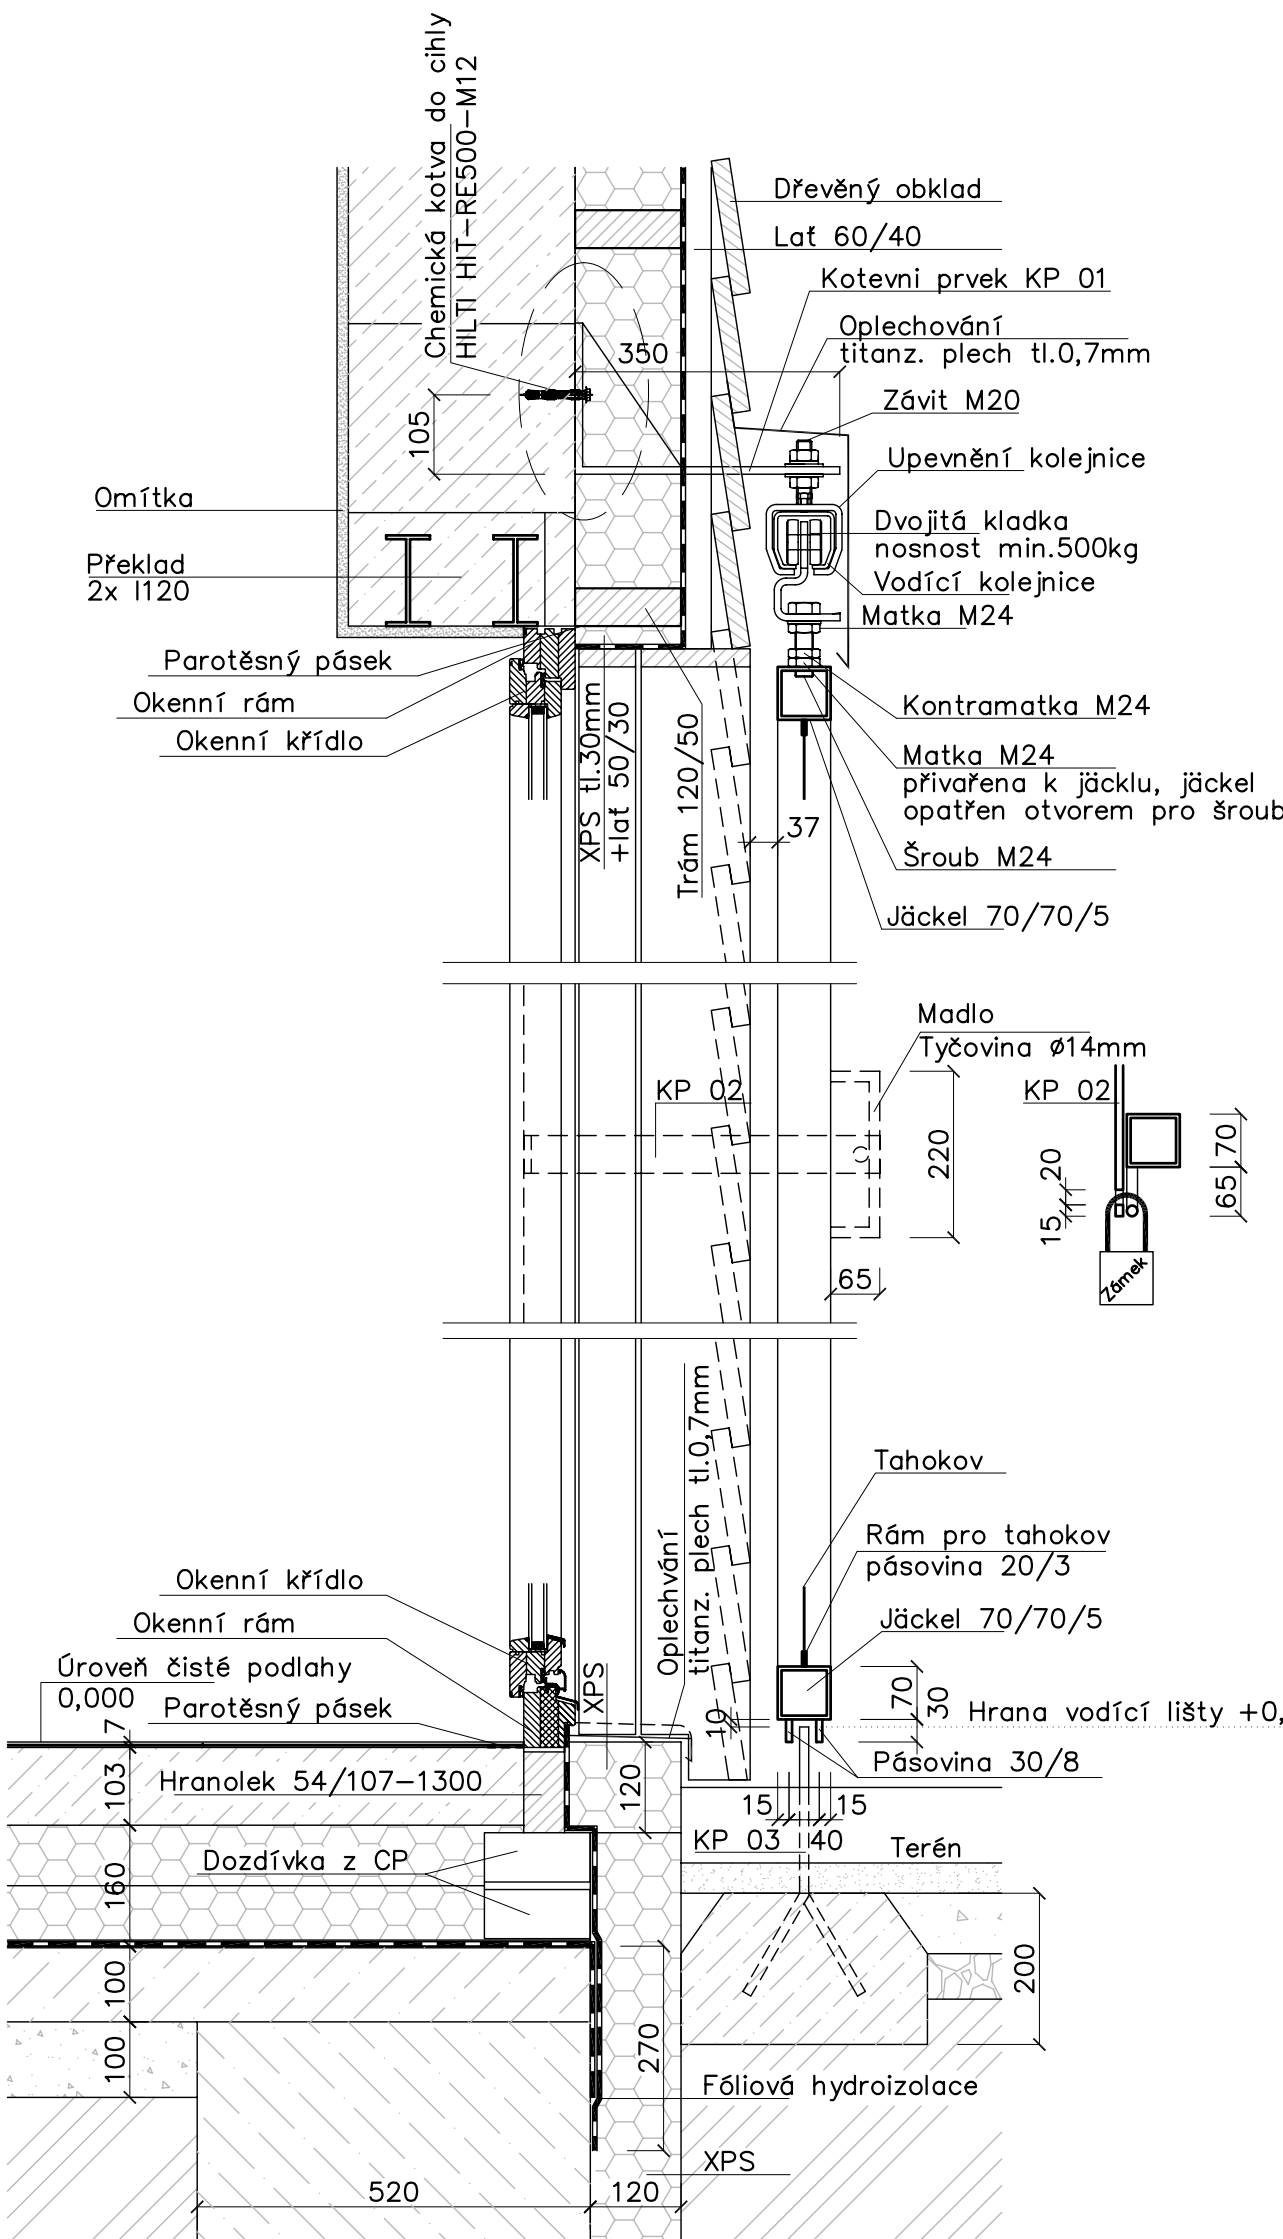


ŘEZ B-B

1:10

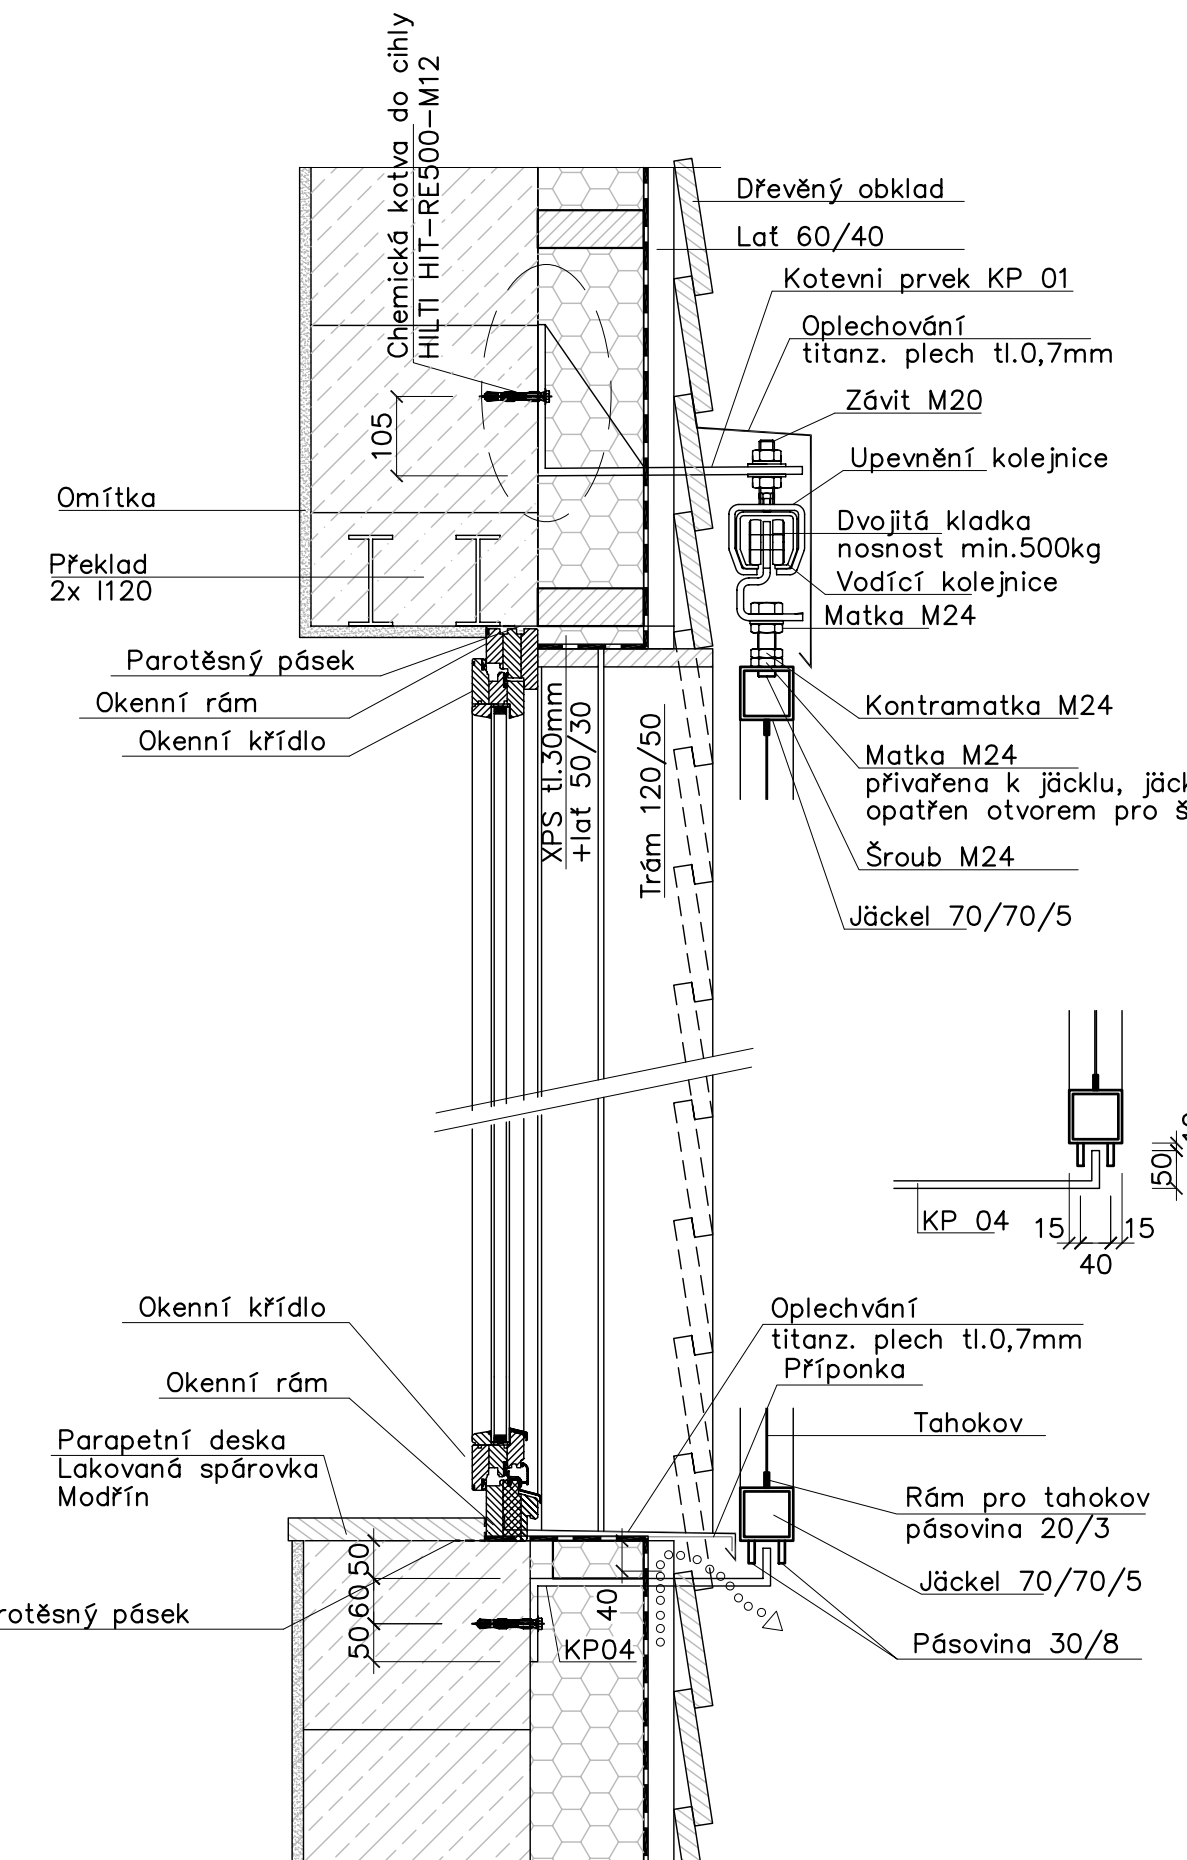

DETAIL PŘI SPOJENÍ DVOU KŘÍDEL

1:10

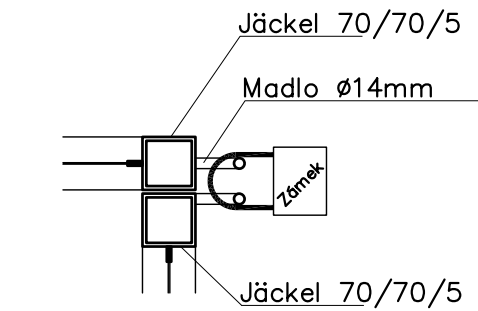

POZNÁMKA:

1. PŘED VÝROBU NUTNÉ VEŠKERÉ ROZMĚRY OVĚŘIT DLE SKUTEČNÉHO STAVU NA STAVBĚ !!!
2. PŘED VÝROBU NUTNÉ DÍLENSKOU DOKUMENTACI PŘEDLOŽIT PROJEKTANTOVI K ODSOUHLASENÍ !!!
3. OCELOVÉ PRVKY JSOU ŽÁROVĚ ZINKOVANÉ, BEZ NÁTĚRU. DUTÉ PROFILY PŘED ZINKOVÁNÍM PROVRTAT
4. KOTEVNÍ PRVKY JSOU UCHYCENY ŠROUBY HILTI - HIT-RE500 - M12 (DO CHEMICKÉ HMOŽDINKY).
5. PŘED VÝROBU PŘEDLOŽIT VZOREK TAHOKOVY PROJEKTANTOVI K ODSOUHLASENÍ
6. TAHOKOV S cca 33% VOLNÉ PLOCHY
7. KOTEVNÍ PRVKY JSOU Z OCELOVÉHO PLECHU TL. 10 A 8mm
8. HRANY OCELOVÝCH PRVKŮ MUSÍ BÝT PROSTĚ OSTRÝCH VÝSTUPKŮ, DTTO PLATÍ I PRO SVÁRY.

0,000=488,90m n.m.

ZODPOVĚDNÝ PROJEKTANT		RAZITKO, PODPIS	
Ing. arch. Pavel Pekár ulice Čoupkových 4, 624 00 Brno gsm: +420 606 268 954 email: steller@pparchitects.cz			
STAVEBNÍK		Česká republika - Agentura ochrany přírody a krajiny České republiky Nuselská 39, 140 00 Praha 4	
PROJEKTANT		P.P. Architects s.r.o., Horova 38b, 616 00 Brno	
NÁZEV AKCE		NAVŠTĚVNICKÉ STŘEDISKO DUM PŘÍRODY MORAVSKÉHO KRASU - INFORMAČNÍ BOD MACOCHA	
ČÁST		POZEMNÍ (STAVEBNÍ) OBJEKTY	
ZPRACOVATEL ČÁSTI		P.P. Architects s.r.o., Horova 38b, 616 00 Brno	
VYPRACOVAL		Ing. arch. Pavel Pekár, Ing. Josef Čabák	
NÁZEV VÝKRESU		OCELOVÉ OKENICE Z/3, Z/4, Z/5	
DATUM		12/2011	
STUPEŇ		DPS	
ČÍSLO PARÉ		REVIZE	
		2011	
OZN. OBJEKTU		SO-01	
PROJEKTOVÁ ČÁST		A	
MĚŘITKO		1:20;10:5	
ČÍSLO VÝKRESU		14	