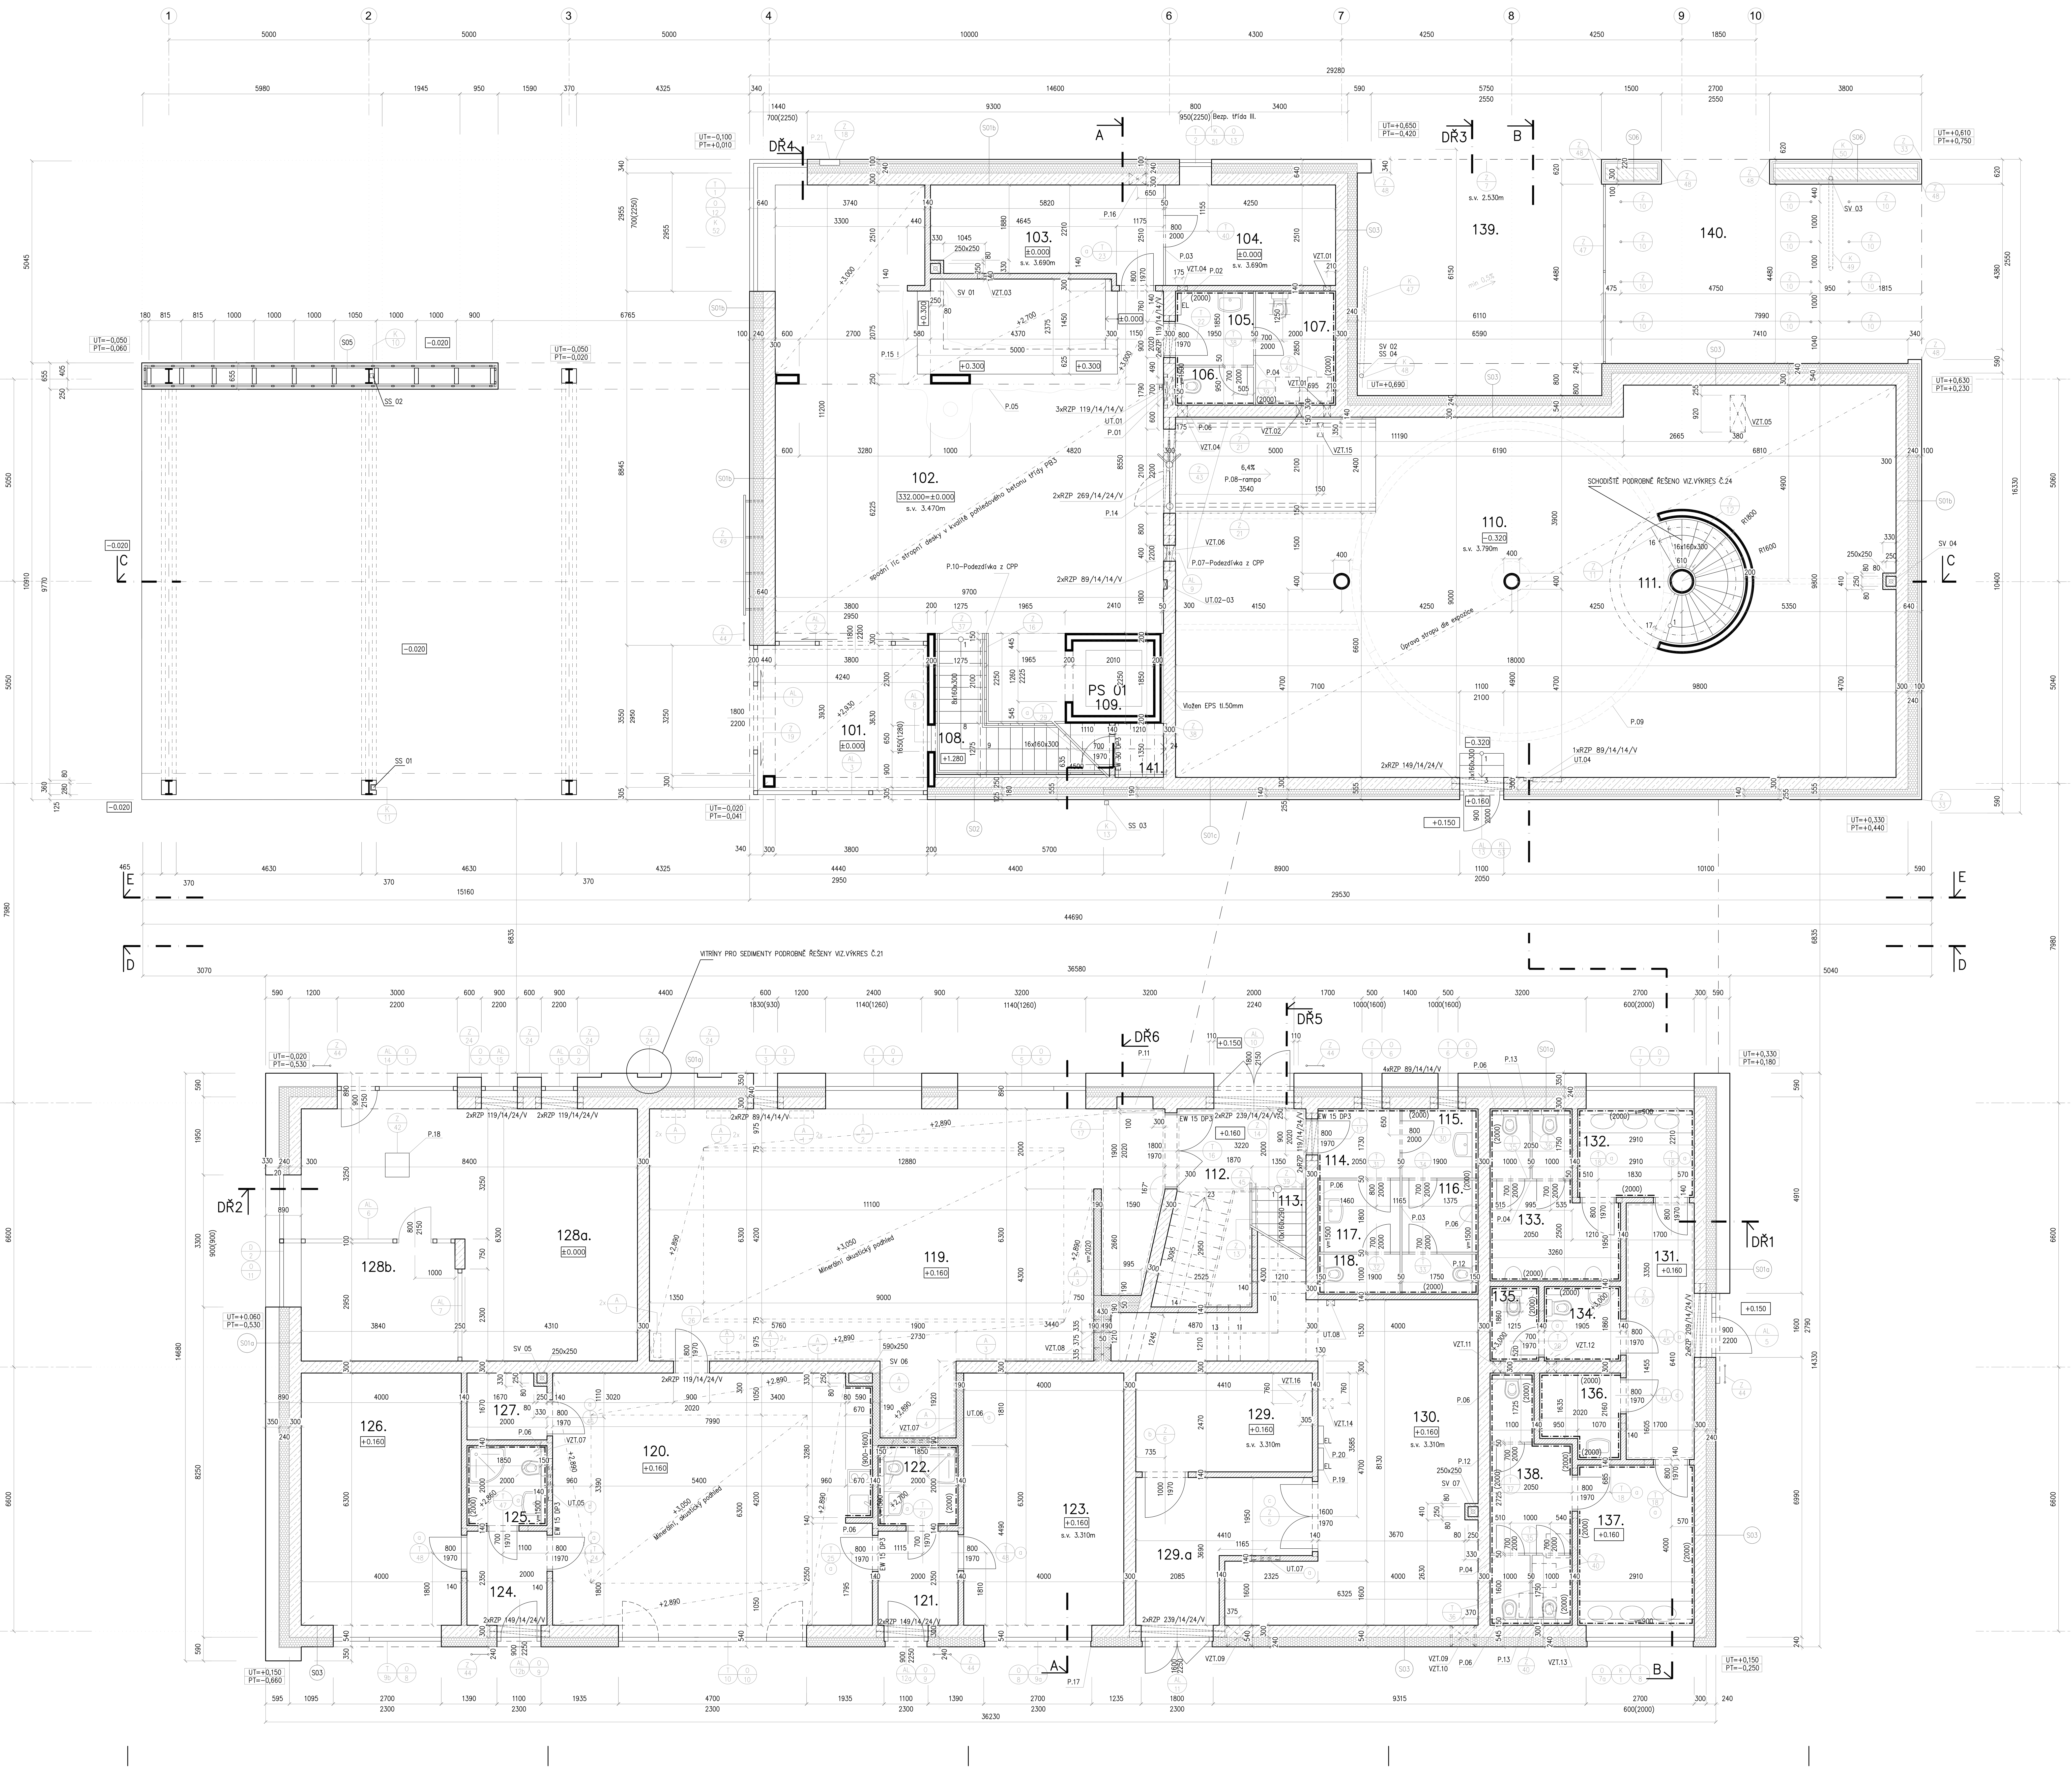

LEGENDA MÍSTNOSTÍ

Č.M.	ÚČEL MÍSTNOSTI	PLOCHA (m^2)	DRUH PODLAHY		STĚNY	POZNÁMKA
101	ZÁDVEŘÍ HLAVNÍHO VSTUPU	15,40	ČISTÍCÍ ZÓNA	P06	KERAMICKÝ SOKL (v=100)	SDK PODHLED v=2930mm
102	HALA S PRODEJNÍM KOUTEM A RECEPČNÍM PULTEM	103,20	LITÁ PODLAHA	P03	SKELNÁ DEKOR. TAPETA	SDK PODHLED v části místnosti v=2700mm, 3000mm
103	PŘÍRUČNÍ SKLAD	13,15	KERAMICKÁ DLAŽBA	P01	KERAMICKÝ SOKL (v=100)	–
104	PŘÍRUČNÍ SKLAD	10,70	KERAMICKÁ DLAŽBA	P01	KERAMICKÝ SOKL (v=100)	–
105	PŘEDSÍŇ	3,90	KERAMICKÁ DLAŽBA	P01	KER. OBKLAD (v=2000mm)	POHLEDOVÝ BETON
106	WC	2,00	KERAMICKÁ DLAŽBA	P01	KER. OBKLAD (v=2000mm)	POHLEDOVÝ BETON
107	ÚKLIDOVÁ KOMORA	5,90	KERAMICKÁ DLAŽBA	P01	KER. OBKLAD (v=2000mm)	POHLEDOVÝ BETON
108	HLAVNÍ SCHODIŠTĚ	11,00	LITÉ TERACO	P07	SOKL Z TERACA (v=100)	–
109	VÝTAHOVÁ ŠACHTA	4,10	EPOXIDOVÝ NÁTĚR	P10	EP. NÁTĚR DO VÝŠKY 0,00	–
110	EXPOZICE	168,00	LITÁ PODLAHA, ČISTÍCÍ ZÓNA	P03,P03a	PVC SOKL (v=50)	ÚPRAVA STROPU DLE EXPO.
111	SCHODIŠTĚ EXPOZICE	18,00	OCELOVÉ – STUPNICE – PLECH S LÍSTKOVÁNÍM	P09	–	–
112	VEDLEJŠÍ VSTUP	13,40	KERAMICKÁ DLAŽBA/ ČISTÍCÍ ZÓNA	P01,P06	KERAMICKÝ SOKL (v=100)	–
113	ÚNIKOVÉ SCHODIŠTĚ	20,00	KERAMICKÁ DLAŽBA	P11	KERAMICKÝ SOKL (v=100)	–
114	VSTUP WC	3,80	KERAMICKÁ DLAŽBA	P01	KER. OBKLAD (v=2000mm)	POHLEDOVÝ BETON
115	PŘEDSÍŇKA WC MUŽI	3,15	KERAMICKÁ DLAŽBA	P01	KER. OBKLAD (v=2000mm)	POHLEDOVÝ BETON
116	WC MUŽI	5,25	KERAMICKÁ DLAŽBA	P01	KER. OBKLAD (v=2000mm)	POHLEDOVÝ BETON
117	PŘEDSÍŇKA WC ŽENY	3,50	KERAMICKÁ DLAŽBA	P01	KER. OBKLAD (v=2000mm)	POHLEDOVÝ BETON
118	WC ŽENY	2,00	KERAMICKÁ DLAŽBA	P01	KER. OBKLAD (v=2000mm)	POHLEDOVÝ BETON
119	PŘEDNÁŠKOVÁ MÍSTNOST	80,52	POVLAK. KRYTINA – PŘÍRODNÍ	P04	PVC SOKL (v=70mm)	SDK PODHLED v= 2890mm/ AKUSTICKÝ v=3050
120	UČEBNA	52,00	KERAMICKÁ DLAŽBA	P01	KERAMICKÝ SOKL (v=100)	SDK PODHLED v= 2890mm/ AKUSTICKÝ v=3050
121	ZÁDVEŘÍ	5,70	KERAMICKÁ DLAŽBA	P01	KER. SOKL (v=100)	–
122	HYGIENICKÉ ZÁZEMÍ	4,00	KERAMICKÁ DLAŽBA	P01	KER. OBKLAD (v=2000mm)	SDK PODHLED v=2700mm
123	POKOJ	26,00	POVLAK. KRYTINA – PŘÍRODNÍ	P04	PVC SOKL (v=70mm)	–
124	ZÁDVEŘÍ	5,43	KERAMICKÁ DLAŽBA	P01	KER. SOKL (v=100)	–
125	HYGIENICKÉ ZÁZEMÍ	4,00	KERAMICKÁ DLAŽBA	P01	KER. OBKLAD (v=2000mm)	SDK PODHLED v=2700mm
126	POKOJ	26,00	POVLAK. KRYTINA – PŘÍRODNÍ	P04	PVC SOKL (v=70mm)	–
127	PŘÍRUČNÍ SKLAD	3,40	KERAMICKÁ DLAŽBA	P01	SOKL Z POVL. KRYT.(v=100)	–
128a	DĚTSKÝ KOUTEK	42,60	KERAMICKÁ DLAŽBA	P01	KER. SOKL (v=100)	POHLEDOVÝ BETON
128b	DĚTSKÝ KOUTEK – PRO BATOLATA	11,50	POVLAK. KRYTINA – PŘÍRODNÍ	P04	SOKL Z POVL. KRYT.(v=100)	POHLEDOVÝ BETON
129	SKLAD	10,90	GLETOVANÝ BETON	P08	–	–
129a	PŘEDSÍŇ	12,80	GLETOVANÝ BETON	P08	–	–
130	TECHNICKÁ MÍSTNOST	45,30	GLETOVANÝ BETON	P08a	–	–
131	VSTUP WC	10,90	ČISTÍCÍ ZÓNA	P06	KER. SOKL (v=100)	POHLEDOVÝ BETON
132	PŘEDSÍŇKA WC MUŽI	6,68	KERAMICKÁ DLAŽBA	P01	KER. OBKLAD (v=2000mm)	POHLEDOVÝ BETON
133	WC MUŽI	10,90	KERAMICKÁ DLAŽBA	P01	KER. OBKLAD (v=2000mm)	POHLEDOVÝ BETON
134	WC IMOBILNÍ	3,70	KERAMICKÁ DLAŽBA	P01	KER. OBKLAD (v=2000mm)	POHLEDOVÝ BETON
135	ÚKLIDOVÁ KOMORA	2,40	KERAMICKÁ DLAŽBA	P01	KER. OBKLAD (v=2000mm)	POHLEDOVÝ BETON
136	MÍSTNOST PRO PŘEBALOVÁNÍ DĚTÍ	4,00	KERAMICKÁ DLAŽBA	P01	KER. OBKLAD (v=2000mm)	POHLEDOVÝ BETON
137	PŘEDSÍŇKA WC ŽENY	11,30	KERAMICKÁ DLAŽBA	P01	KER. OBKLAD (v=2000mm)	POHLEDOVÝ BETON
138	WC ŽENY	10,80	KERAMICKÁ DLAŽBA	P01	KER. OBKLAD (v=2000mm)	POHLEDOVÝ BETON
139	KRYTÁ PARKOVACÍ STÁNÍ	37,40	DLAŽBA Z UMĚLÉHO KAMENE	–	–	–
140	ÚSCHOVNA BICYKLŮ	40,00	DLAŽBA Z UMĚLÉHO KAMENE	–	–	–
141	UPS	1,66	LITÁ PODLAHA	P03	–	–

LEGENDA MATERIÁLŮ

- KERAMICKÁ PÁLENÁ TVAROVKA TL. 250 a 300mm
- KERAMICKÁ PÁLENÁ PŘÍČKOVKA tl.140 mm
- KERAMICKÁ PÁLENÁ PŘÍČKOVKA tl.80 mm
- KERAMICKÁ AKUSTICKÁ PÁLENÁ TVAROVKA tl.190 a 250 mm
- KERAMICKÁ AKUSTICKÁ PÁLENÁ TVAROVKA tl.190mm
  MINERÁLNÍ IZOLACE tl.50mm
  KERAMICKÁ AKUSTICKÁ PÁLENÁ TVAROVKA tl.190mm
- MINERÁLNÍ TEPELNÁ IZOLACE
- ŽELEZOBETON, pohledová kvalita třídy PB3
- BETON
- KAMENNÝ OBKLAD

VÝPIS PROSTUPŮ A DRÁŽEK

VZT.01 – PROSTUP PRO VZDUCHOTECHNIKU 170x170(3200), 2ks
VZT.02 – PROSTUP PRO VZDUCHOTECHNIKU 150x150(3200), 1ks
VZT.03 – PROSTUP PRO VZDUCHOTECHNIKU 400x200(3200), 1ks
VZT.04 – PROSTUP PRO VZDUCHOTECHNIKU 225x225(3200), 2ks
VZT.05 – PROSTUP STROPEM PRO VZDUCHOTECHNIKU 380x920, 1ks
VZT.06 – PROSTUP PRO VZDUCHOTECHNIKU 400x200 (3200), 1ks
VZT.07 – PROSTUP STROPEM PRO VZDUCHOTECHNIKU ø150mm, 3ks
VZT.08 – PROSTUP PRO VZDUCHOTECHNIKU 300x300mm(2900), 2ks
VZT.09 – PROSTUP PRO VZDUCHOTECHNIKU 600x300mm(2850), 2ks
VZT.10 – PROSTUP PRO VZDUCHOTECHNIKU 500x200mm(200), 1ks
VZT.11 – PROSTUP PRO VZDUCHOTECHNIKU 200x200mm(3200), 1ks
VZT.12 – PROSTUP PRO VZDUCHOTECHNIKU 250x250mm(3200), 1ks
VZT.13 – PROSTUP STROPEM PRO VZDUCHOTECHNIKU 350x350mm, 1ks
VZT.14 – PROSTUP STROPEM PRO VZDUCHOTECHNIKU 250x250mm, 1ks
VZT.15 – PROSTUP STROPEM PRO VZDUCHOTECHNIKU 150x350mm, 1ks
VZT.16 – PROSTUP STROPEM PRO VZDUCHOTECHNIKU ø150mm, 1ks

UT.01 – NIKA VE ZDI PRO ROZVADĚČ R1, 850x800mm, 1ks
UT.02 – SVISLÁ DRÁŽKA VE ZDI PRO POTRUBÍ UT, 90x230mm, 1ks
UT.03 – PROSTUP STROPEM PRO POTRUBÍ UT, 90x230mm, 1ks
UT.04 – NIKA VE ZDI PRO ROZVADĚČ R2 A POTRUBÍ, 710x800mm, 1ks
UT.05 – NIKA VE ZDI PRO ROZVADĚČ R3, 1050x800mm, 1ks
UT.06 – NIKA VE ZDI PRO ROZVADĚČ R3, 850x800mm, 1ks
UT.07 – NIKA VE ZDI PRO ROZVADĚČ R4, 710x800mm, 1ks
UT.08 – PROSTUP STROPEM PRO POTRUBÍ UT, 150x200mm, 1ks

POZNÁMKY

- ozn. "SS 0x" – značení střešního svodu + pořadové číslo
- ozn. "SV 0x" – značení střešní vpusti + pořadové číslo
- betonovou mazaninu ve skladbě podlah je nutné dilatovat v rozměrech max.2x2m
- POZOR! – JE NEZBYTNĚ NUTNÉ, ABY NOSNÉ PRVKY EXPOZICE BYLY KOTVENY DO PEVNÉHO PODKLADU PŘED POKLÁDKOU SYSTÉMOVÝCH DESEK PRO ROZVOD
- PODHLEDY JSOU PROVEDENY Z SDK, POKUD NENÍ UVEDENO JINAK
- KAMENNÝ OBKLAD BUDE KOTVEN K NOSNÉ KONSTRUKCI POMOCÍ NEREZOVÝCH SPON ø8 DÉLKY 700mm MIN 2ks/m2, KONKRÉTNÍ ŘEŠENÍ DODAVATELE OBKLADU BUDE PŘEDLOŽENO KE SCHVÁLENÍ
- ozn. " DŘ xx" – značení podrobných dílčích řezů v M1:20, viz.výkres č.16
- V SDK PODHLEDECH MUSÍ BÝT UMÍSTĚNY REVIZNÍ OTVORY PRO VENTILÁTORY VZT POTRUBÍ, JEJICH UMÍSTĚNÍ A VELIKOST DLE PROJEKTU VZT A DLE PŘESNÉHO VEDENÍ POTRUBÍ

P.01 – POŽÁRNÍ HYDRANT
P.02 – NÁSTĚNNÝ ELEKTROROZVADĚČ R1, SPECIFIKACE VČ.ROZMĚRŮ VIZ.ČÁST ELEKTROTECHNIKY
P.03 – DĚLÍCÍ SANITÁRNÍ PŘÍČKA VÝŠKY 2000mm + 150mm, SAMONOSNÉ S KOTVENÍM POUZE DO STĚN, V PŘÍČCE UMÍSTĚNÉ DVEŘE 800/2000mm
P.04 – DĚLÍCÍ SANITÁRNÍ PŘÍČKA VÝŠKY 2000mm + 150mm, SAMONOSNÉ S KOTVENÍM POUZE DO STĚN, V PŘÍČCE UMÍSTĚNY DVEŘE 2ks – 700/2000mm
P.05 – RECEPČNÍ PULT, PŘI REALIZACI BUDE ŘEŠEN JAKO SAMOSTATNÁ DODÁVKA AUTORSKÉHO DÍLA
P.06 – INSTALAČNÍ PŘIZDÍVKA, v=1500mm, šířka 150mm
P.07 – PODEZDÍVKA PRO ŠIKMOU RAMPU, VYSPÁDOVÁNÍ DLE SKLONU RAMPY, A TO 6,4% VYZDĚNO Z CPP 65x140x290mm, TL.140mm
P.08 – PŘÍSTUPOVÁ RAMPA, SKLON 6,4%, NOSNÁ KCE TVOŘENA TRAPÉZOVÝM PLECHEM TR85/280 S BETONOVOU VRSTVOU tl.50mm
P.09 – ROZDĚLENÍ VNITŘNÍHO PROSTORU EXPOZICE PŘÍČKAMI, DLE AUTORSKÉHO NÁVRHU
P.10 – PODEZDÍVKA POD LÍC SCHODIŠŤOVÉHO RAMENA, VYZDĚNO Z CPP 65x140x290mm, TL.140mm
P.11 – V ZÁDVEŘÍ MÍSTNOSTI 119. UMÍSTĚNÁ NIKA. V NÍ ZABUDOVANÁ DŘEVĚNÁ SKŘÍŇKA S ROZMĚRY 900x1200x300 (800), ZADNÍ STĚNA UZAVŘENA CEMENTOTŘÍSKOVOU DESKOU A PAROTĚSNĚ UTĚSNĚNA
P.12 – DĚLÍCÍ SANITÁRNÍ PŘÍČKA VÝŠKY 2000mm + 150mm, SAMONOSNÉ S KOTVENÍM POUZE DO STĚN, V PŘÍČCE UMÍSTĚNÉ DVEŘE 700/2000mm
P.13 – DĚLÍCÍ SANITÁRNÍ PŘÍČKA VÝŠKY 2000mm + 150mm, SAMOSNOSNÉ S KOTVENÍM POUZE DO STĚN, BEZ UMÍSTĚNÍ DVEŘÍ
P.14 – VSTUPNÍ TERMINÁL JE PODROBNĚ POPSÁN A ŘEŠEN V SAMOSTATNÉ ČÁSTI DOKUMENTACE "INTERIÉR"
P.15 ! – PŘESNÉ UMÍSTĚNÍ ROZHRANÍ VÝŠKOVÝCH ÚROVNÍ PODLAHY V PROSTORU RECEPCE BUDE UPŘESNĚNO PŘI REALIZACI STAVBY S DODAVATELEM AUTORSKÉHO DÍLA RECEPČNÍHO PULTU
P.16 – NIKA PRO TREZOR 420x300x300 (1200), ZADNÍ STĚNA UZAVŘENA CEMENTOTŘÍSKOVOU DESKOU A PAROTĚSNĚ UTĚSNĚNA
P.17 – PŘEDĚL OLEMOVÁN SVISLÝM NEHOBLOVANÝM MODŘÍNOVÝM PRKNEM tl. 24mm
P.18 – NÁPOJNÝ BOD VODA DN20, V ŠACHTIČCE OSADIT KK20
PŘESNÉ UMÍSTĚNÍ BUDE UPŘESNĚNO DODAVATELEM VYBAVENÍ INTERIÉRU HERNY
P.19 – NÁSTĚNNÝ ELEKTROROZVADĚČ RH, SPECIFIKACE VČ.ROZMĚRŮ VIZ.ČÁST ELEKTROTECHNIKY
P.20 – NÁSTĚNNÝ ELEKTROROZVADĚČ RH1, SPECIFIKACE VČ.ROZMĚRŮ VIZ.ČÁST ELEKTROTECHNIKY

VÝPIS PŘEKLADŮ

- PŘEKLADY V NOSNÝCH ZDECH NEUVEDENÉ VE VÝKRESE BUDOU PROVEDENY JAKO MONOLITICKÉ ŽELEZOBETONOVÉ, PODROBNÉ ŘEŠENÍ PŘEKLADŮ V NOSNÝCH ZDECH JE ŘEŠENO V ČÁSTI "STATIKA"
- OKENNÍ PARAPETY MUSÍ BÝT TAKÉ OPATŘENY KONSTRUKČNÍ OCELOVOU VÝZTUŽÍ 2ø V10, A TO TAK, ABY ZASAHOVALA MIN.750mm ZA HRANY OTVORU

KERAMICKÉ PŘEKLADY

(a) 1x keramický překlad 14,5 – 1250mm, celkem 18ks
(b) 1x keramický překlad 14,5 – 1500mm, celkem 2ks
(c) 1x keramický překlad 14,5 – 2000mm, celkem 1ks

PREFABRIKOVANÉ ŽB PŘEKLADY

- RZP 89/14/14/V – 9ks
- RZP 119/14/14/V – 5ks
- RZP 119/14/24/V – 8ks
- RZP 149/14/24/V – 6ks
- RZP 209/14/24/V – 2ks
- RZP 239/14/24/V – 4ks
- RZP 269/14/24/V – 2ks

±0.000 = 332.000 m n.m.

ZODPOVĚDNÝ PROJEKTANT	Ing. arch. Pavel Pekár ulice Čoupkových 4, 624 00 Brno gsm : +420 606 268 954 email: atelier@pparchitects.cz	RAZÍTKO, PODPIS
STAVEBNÍK	Česká republika - Agentura ochrany přírody a krajiny České republiky Nuselská 39, 140 00 Praha 4	
PROJEKTANT	P.P. Architects s.r.o. Horova 38b, 616 00 Brno	
NÁZEV AKCE	NÁVŠTĚVNICKÉ STŘEDISKO DŮM PŘÍRODY MORAVSKÉHO KRASU - SKALNÍ MLÝN	DATUM 12/2011 STUPEŇ DPS ČÍSLO PARÉ REVIZE 2011
ČÁST	POZEMNÍ (STAVEBNÍ) OBJEKTY	
ZPRACOVATEL ČÁSTI	P.P. Architects s.r.o., Horova 38b, 616 00 Brno	OZN. OBJEKTU SO-01
VYPRACOVAL	Ing. arch. Pavel Pekár, Ing. Josef Cabák	PROJEKTOVÁ ČÁST A
	ARCHITEKTONICKÉ A STAVEBNĚ TECHNICKÉ ŘEŠENÍ	
NÁZEV VÝKRESU	PŮDORYS 1.NP	MĚŘÍTKO 1:50 ČÍSLO VÝKRESU 04