


Situace A.4.3

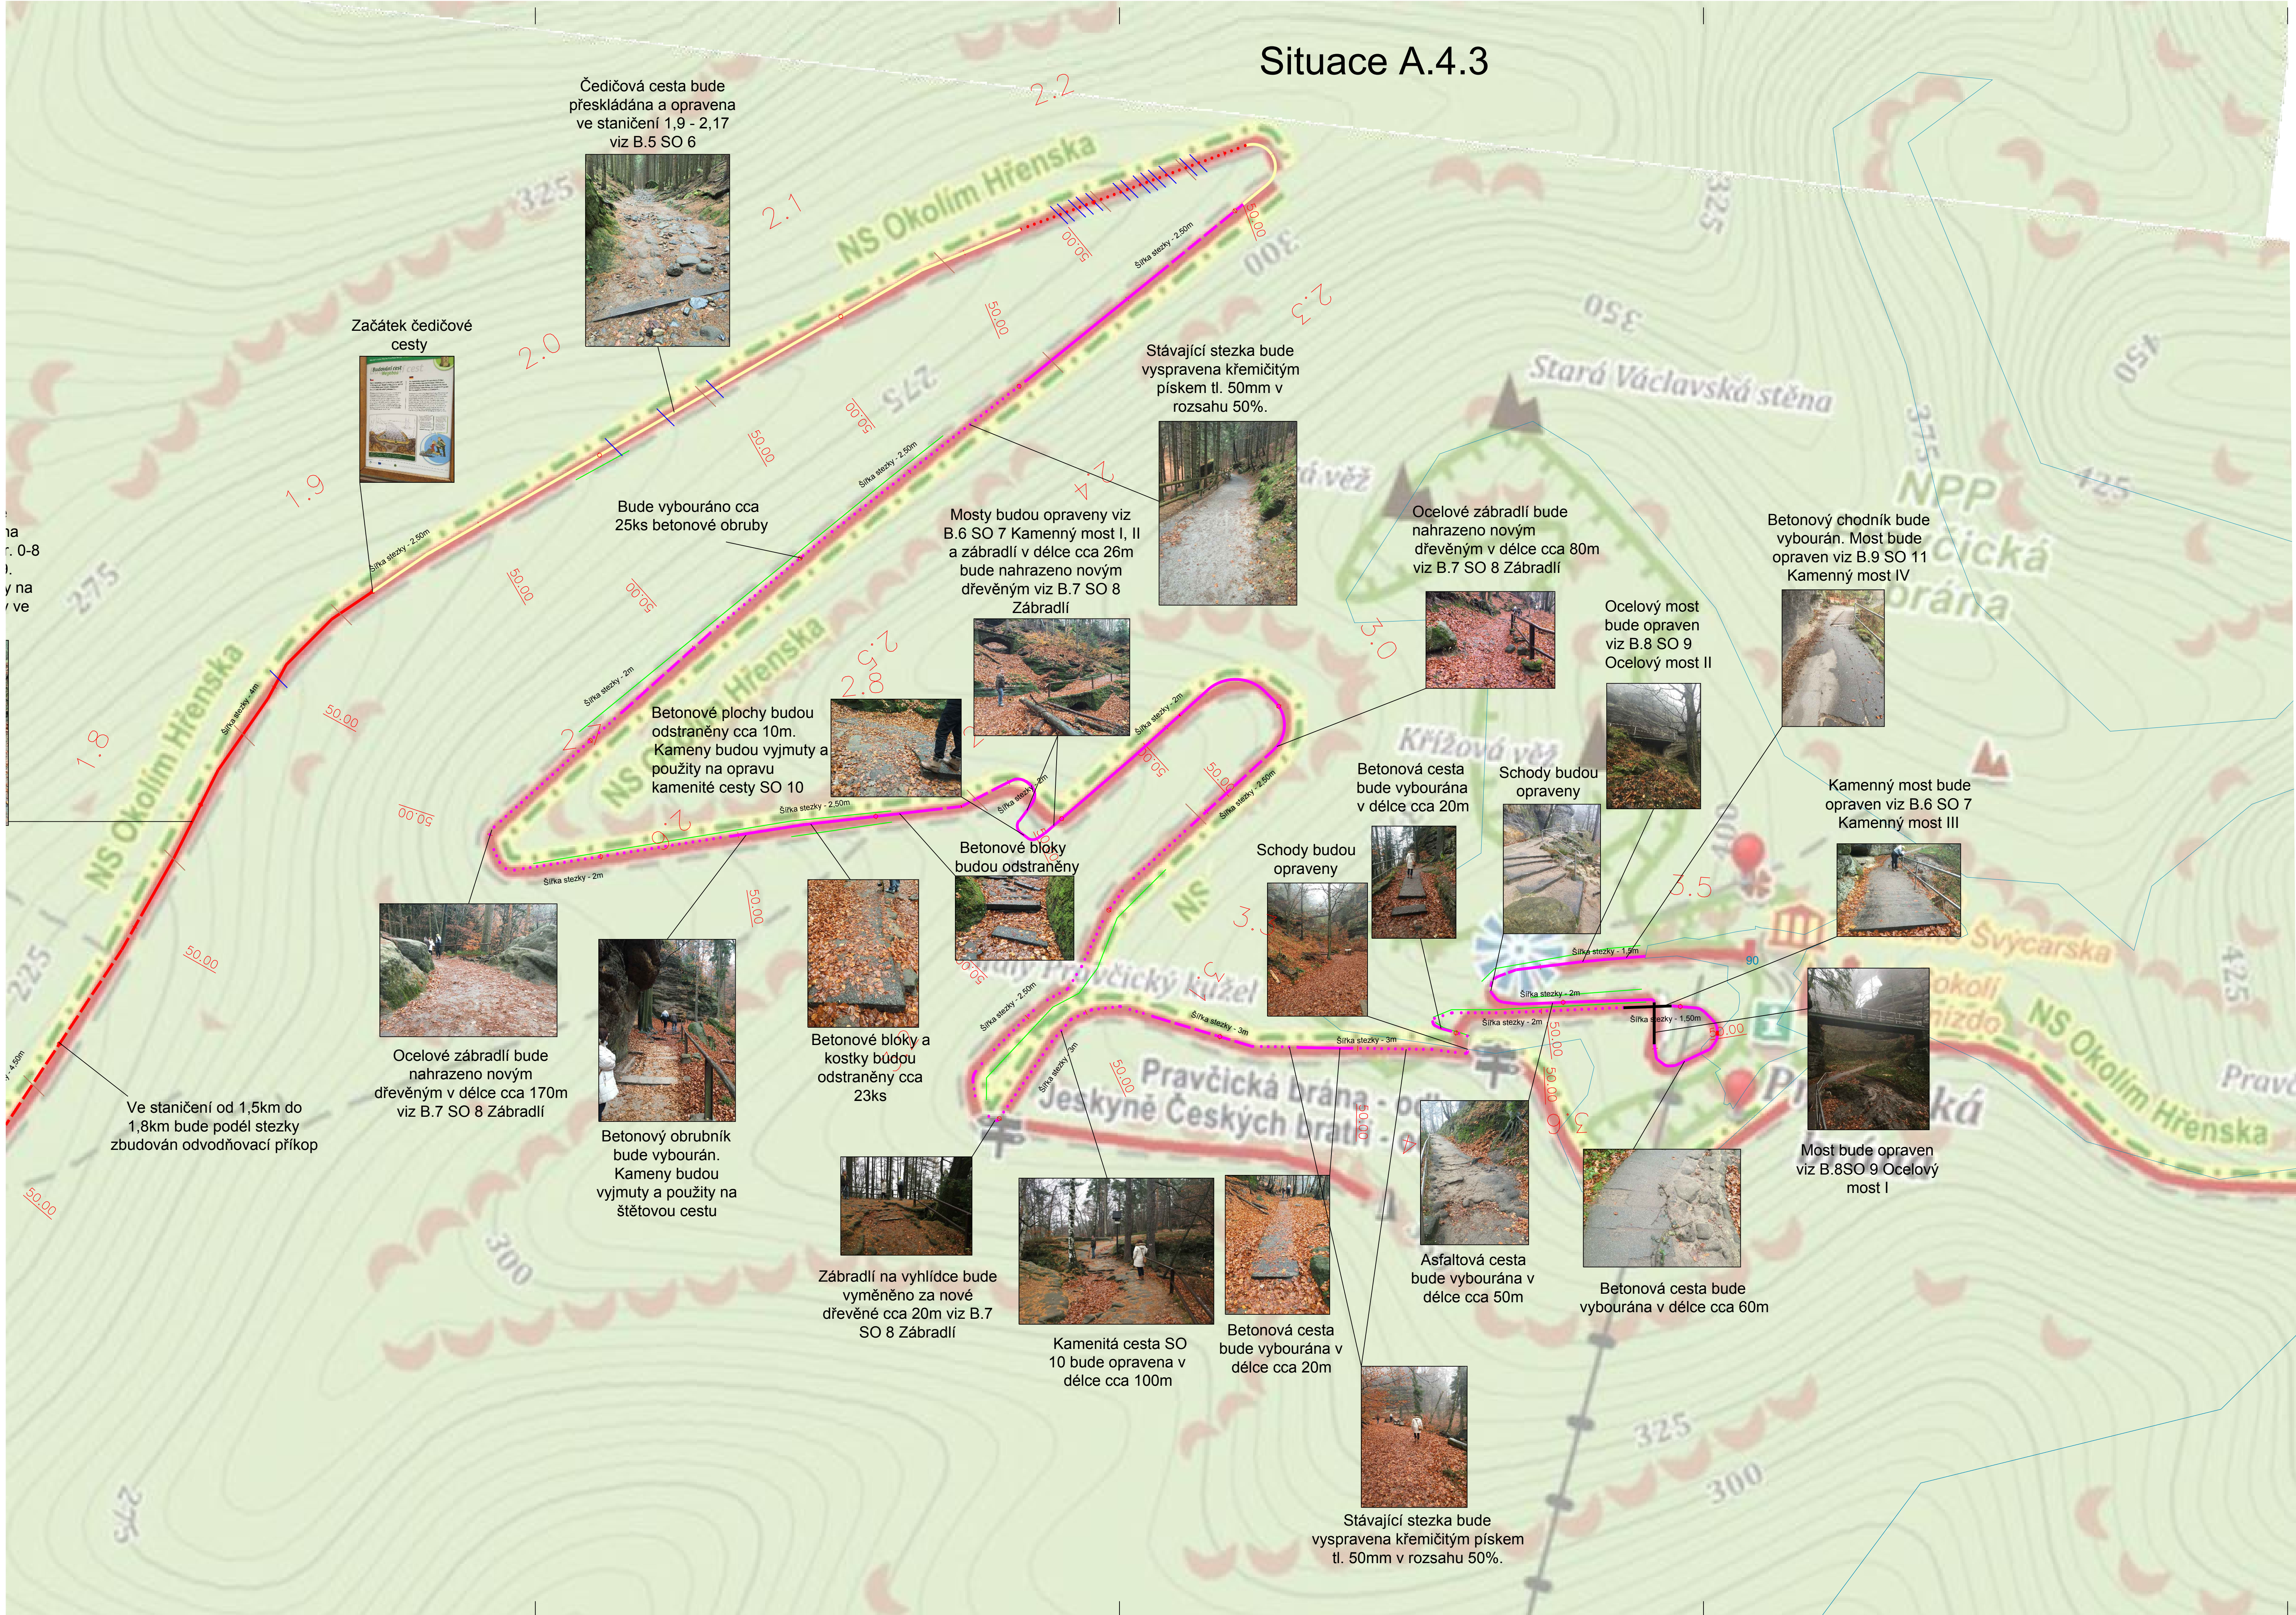

- LEGENDA:
- Drcené kamenivo fr. 0-22 tl. 100mm
 - Drcené kamenivo fr. 0-22 tl. 50mm
 - Drcené kamenivo fr. 0-22 tl. 50mm - opravy
 - Křemičitý písek tl. 100mm
 - Křemičitý písek tl. 50mm
 - Křemičitý písek tl. 50mm - opravy
 - Štětová cesta - oprava
 - Oprava schodišť
 - Dřevěný schod
 - Dřevěné svodnice
 - Vodní tok
 - Skály a skalky podél stezky

- LEGENDA STÁVAJÍCÍ SÍTĚ:
- VODOVOD - PITNÁ VODA
 - KANALIZACE - JEDNOTNÁ
 - SDĚLOVACÍ VEDENÍ - PODZEMNÍ O2 TELEFONIKA
 - SÍLOVÉ VEDENÍ VN - PODZEMNÍ

- LEGENDA NOVÉ SÍTĚ:
- CHRÁŇČKA - ČEZ VN
 - CHRÁŇČKA - O2 TELEFONIKA

Poznámka:
Zakreslení inženýrských sítí je pouze informativní,
před započítím stavebních prací je nutné provést
jednotlivými správci přesné vytyčení !!!

ZODP. PROJEKTANT		KRESLIL	KONTROLOVAL		
Ing. Bc. Jiří Nedvěď		Jakub Pilný	Ing. Bc. Jiří Nedvěď		
REVIZE					
AKCE					
PD turistická stezka Hřensko - Pravčická brána				NE2D Projekt s.r.o. IČ: 73207890 email: doprava@ne2dprojekt.cz web: www.ne2dprojekt.cz	
				DATUM	01/2015
				STUPEŇ	DPS
INVESTOR	Správa Národního parku České Švýcarsko, Pražská 52, Krásná Lipa 407 46			Č. ZAKÁZKY	438
OBSAH	Situace			MÉRITKO	Č. VÝKRESU
				1:1000	A.4.3