

FIRMA: Ing. Jan N Ě M E Č E K - projekční kancelář

Sídlo: Zemědělská 897, 500 03 Hradec Králové, tel. 604783561

*Název akce:***T U R I S T I C K Ý C H O D N Í K
„U Č T Y Ř P Á N Ů - Č E S K Á B U D K A“***Okres:* Trutnov*Obec:* Špindlerův Mlýn*Datum:* 08./2017*Objednatel:* Správa Krkonošského národního parku Vrchlabí*Paré:**Obsah:*

Situační schema s popisem prací 1 : 1.000

Příloha:

C.2

0,250

0,24750 Svodnice

0,238 Svodnice

0,229 Svodnice

0,220 Svodnice

0,210 Svodnice

0,200

0,201 Svodnice

0,193 Svodnice

0,18550 Svodnice

0,178 Svodnice

0,16950 Svodnice

0,162 Svodnice

0,150

0,154 Svodnice

0,147 Svodnice

0,134 Svodnice

0,126 Svodnice

0,119 Svodnice

0,11150 Svodnice

0,100

0,10350 Svodnice

0,09650 Svodnice

0,08550 Svodnice

0,081 Svodnice

0,069 Svodnice

0,059 Svodnice

0,050

0,050 Svodnice

0,04250 Svodnice

0,03450 Svodnice

0,026 Svodnice

0,018 Svodnice

0,009 Svodnice

0,000

0,003 Výsuvné zábrany

0,000 Začátek úpravy povrchu doplněním perkového materiálu

→ Labská Bouda

↓ Vrbatova Bouda

0,500



0,500 Svodnice



0,488 Svodnice



0,472 Svodnice



0,456 Svodnice

0,450



0,44450 Svodnice



0,433 Svodnice



0,424 Svodnice



0,418 Svodnice



0,41150 Svodnice



0,40550 Svodnice

0,400



0,394 Svodnice



0,385 Svodnice



0,38050 Svodnice



0,37050 Svodnice



0,363 Svodnice



0,35750 Svodnice

0,350



0,350 Svodnice



0,342 Svodnice



0,335 Svodnice



0,327 Svodnice



0,318 Svodnice



0,309 Svodnice

0,300



0,29950 Svodnice



0,291 Svodnice



0,281 Svodnice



0,27250 Svodnice

0,250



0,25950 Svodnice



+

0,750



0,700 Svodnice

0,700 Svodnice

0,700 Svodnice

0,700

0,700 Svodnice

0,681 Svodnice

0,650

0,65650 Svodnice

0,643 Svodnice

0,62750 Svodnice

0,614 Svodnice

0,600

0,596 Trubní propust 53/5,7 m – bez zásahu

0,584 Svodnice

0,575–0,584 Příkop – bez zásahu

0,575 Trubní propust 53/3 m – doplnit výtok kameny

0,574 Napojení cesty

Zpevnit odpočívku

0,558 Svodnice

0,550

0,548 Svodnice

0,535 Svodnice

0,521 Svodnice

0,500



1,000



0,997 Svodnice
0,994 Svodnice

0,98650 Svodnice

0,975 Svodnice

0,950

0,956 Svodnice

0,94050 Svodnice

0,929 Svodnice

0,900

0,912 Svodnice

0,89450 Svodnice

0,87750 Svodnice

0,86350 Svodnice

0,850

0,850 Svodnice

0,840 Svodnice

0,82950 Svodnice

0,81650 Svodnice

0,807 Svodnice

0,800

0,797 Svodnice

0,780 Svodnice


0,768 Svodnice

0,750

0,75550 Svodnice

+

1,250

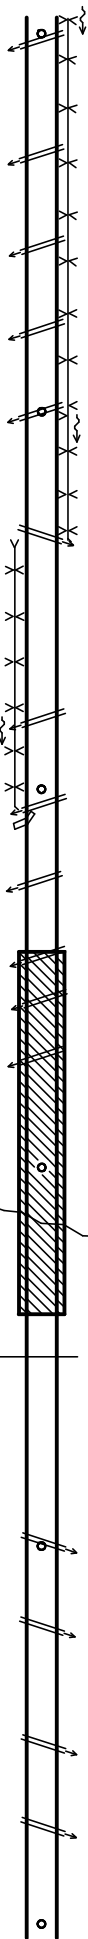

1,249 Svodnice

1,234 Svodnice

1,222 Svodnice

1,211 Přidat svodnici

1,200

1,200 Svodnice

1,184 Začátek příkopu – bez zásahu

1,184 Kamenná svodnice

1,182 Konec příkopu

1,150

1,15950 Svodnice

1,148 Začátek příkopu – bez zásahu

1,148 Svodnice – zpevnění výtoku zídrou

1,138 Svodnice

1,128 Kamenná svodnice

1,122 Kamenná svodnice

1,115 Kamenná svodnice

1,100

Pramen Labe

1,08050–1,12850 Přerušení úpravy povrchu

1,075

1,075–1,090 Doplnění zpevnění rozšířené plochy
viz samostatný náčrt

1,050

1,05050 Svodnice

1,03950 Svodnice

1,024 Svodnice

1,013 Svodnice

1,000



1,500



1,497 Přidat svodnici

1,518

Státní hranice

Info tabule

1,518 Ukončení úprav

1,480 Svodnice

1,500



1,460 Svodnice

1,450



1,432 Upravit směr odtoku svodnice

1,41350 Svodnice

1,400



1,400 Svodnice

1,392 Svodnice



1,373 Svodnice



1,355 Svodnice

1,350



1,332 Svodnice



1,31550 Svodnice



1,305 Konec příkopu

1,300



1,295 Svodnice



1,279 Svodnice



1,263 Svodnice



1,250

