




SITUACE: VYZNAČENÍ ŘEZŮ M 1:500

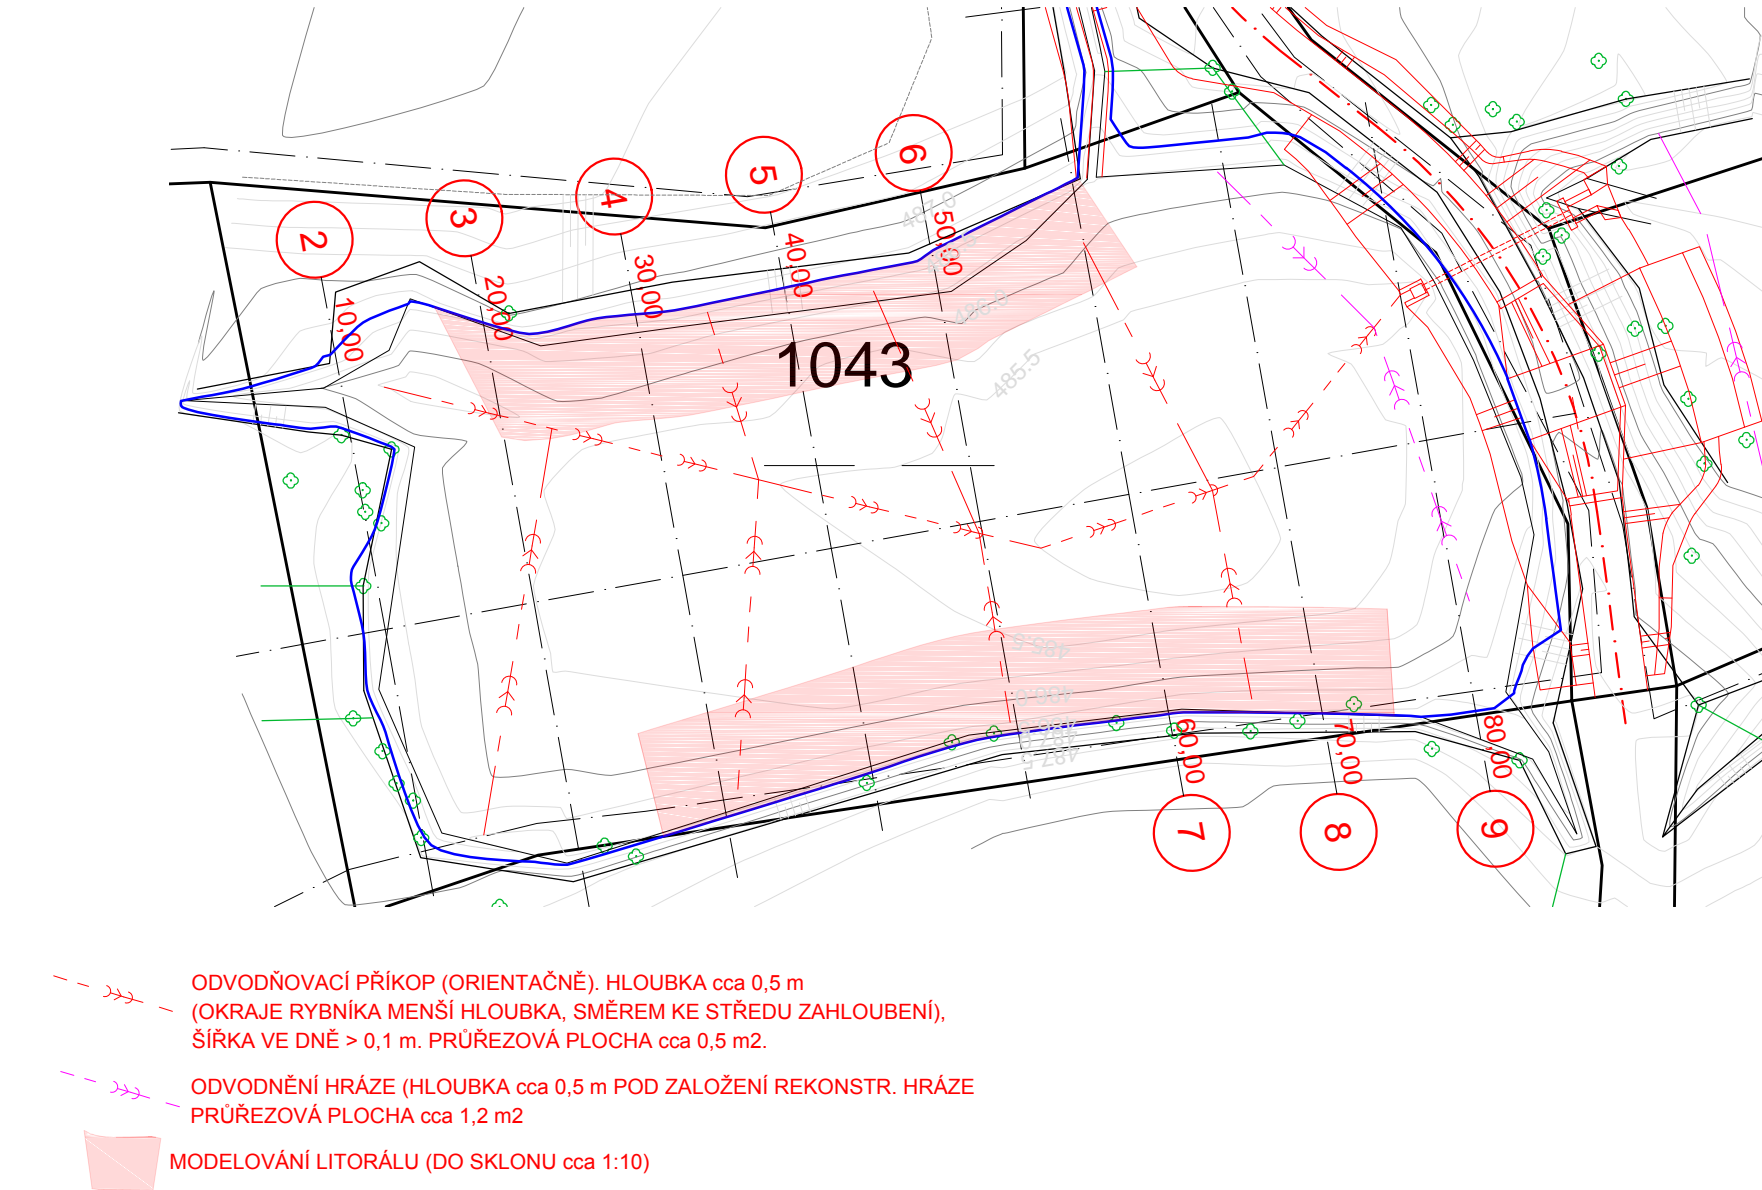

ŘEZY ZÁTOPOU M 1:200

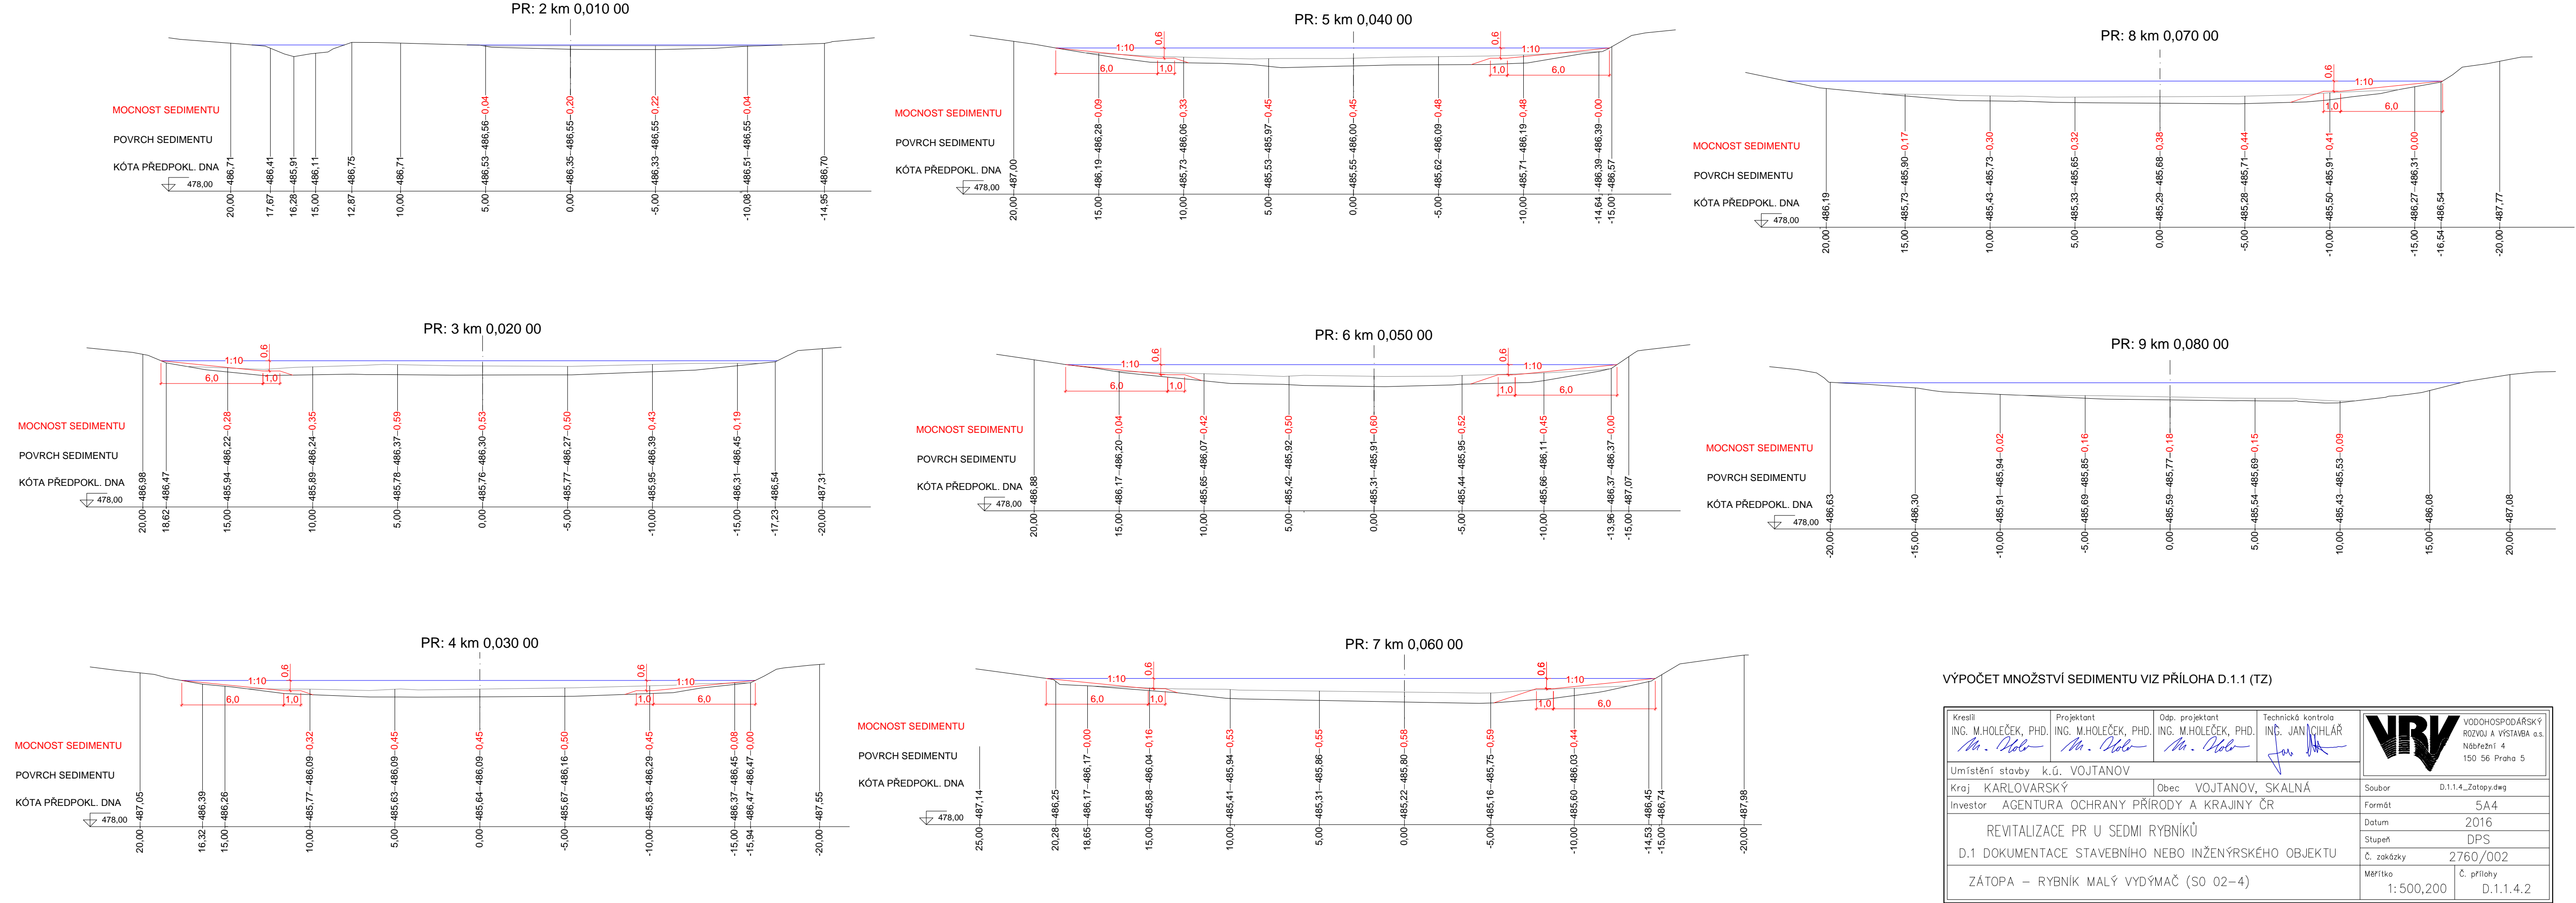

PODÉLNÝ PROFIL: Malý Vydýmač M 1:1000/100 km 0,00000 - km 0,09000

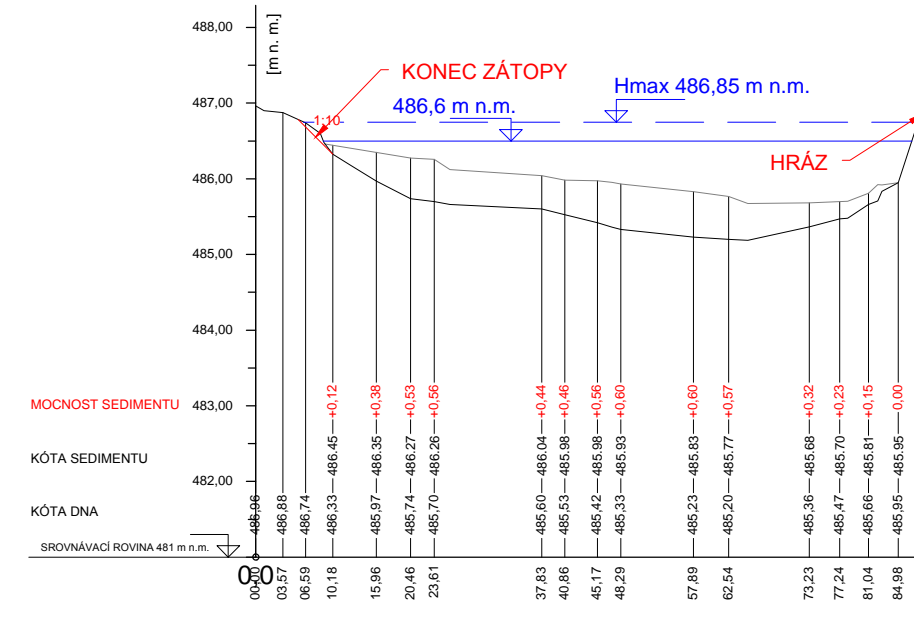

VÝPOČET MNOŽSTVÍ SEDIMENTU VIZ PŘÍLOHA D.1.1 (TZ)

Kreslil ING. M.HOLEČEK, PHD. <i>M. Holeček</i>	Projektant ING. M.HOLEČEK, PHD. <i>M. Holeček</i>	Obj. projektant ING. M.HOLEČEK, PHD. <i>M. Holeček</i>	Technická kontrola ING. JAN ČIHLÁŘ <i>J. Čihlář</i>	VRV VODOHOSPODÁŘSKÝ ROZVOJ A VÝSTAVBA a.s. Nábřeží 4 150 56 Praha 5
Umístění stavby k.ú. VOJTANOV				Soubor D.1.1.4_Zatopy.dwg
Kraj KARLOVARSKÝ				Formát 5A4
Investor AGENTURA OCHRANY PŘÍRODY A KRAJINY ČR				Datum 2016
REVITALIZACE PR U SEDMI RYBNÍKŮ D.1 DOKUMENTACE STAVEBNÍHO NEBO INŽENÝRSKÉHO OBJEKTU				Stupeň DPS
				Č. zakázky 2760/002
ZÁTOPA – RYBNÍK MALÝ VYDÝMAČ (SO 02-4)				Č. přílohy D.1.1.4.2