


PŘÍLOHA Č. 1 K BUDOUCÍ NÁJEMNÍ SMLOUVĚ MEZI LESY ČR A AOPK ČR
ZÁKRES PŘEDMĚTU PRONÁJMU DO KATASTRÁLNÍ MAPY

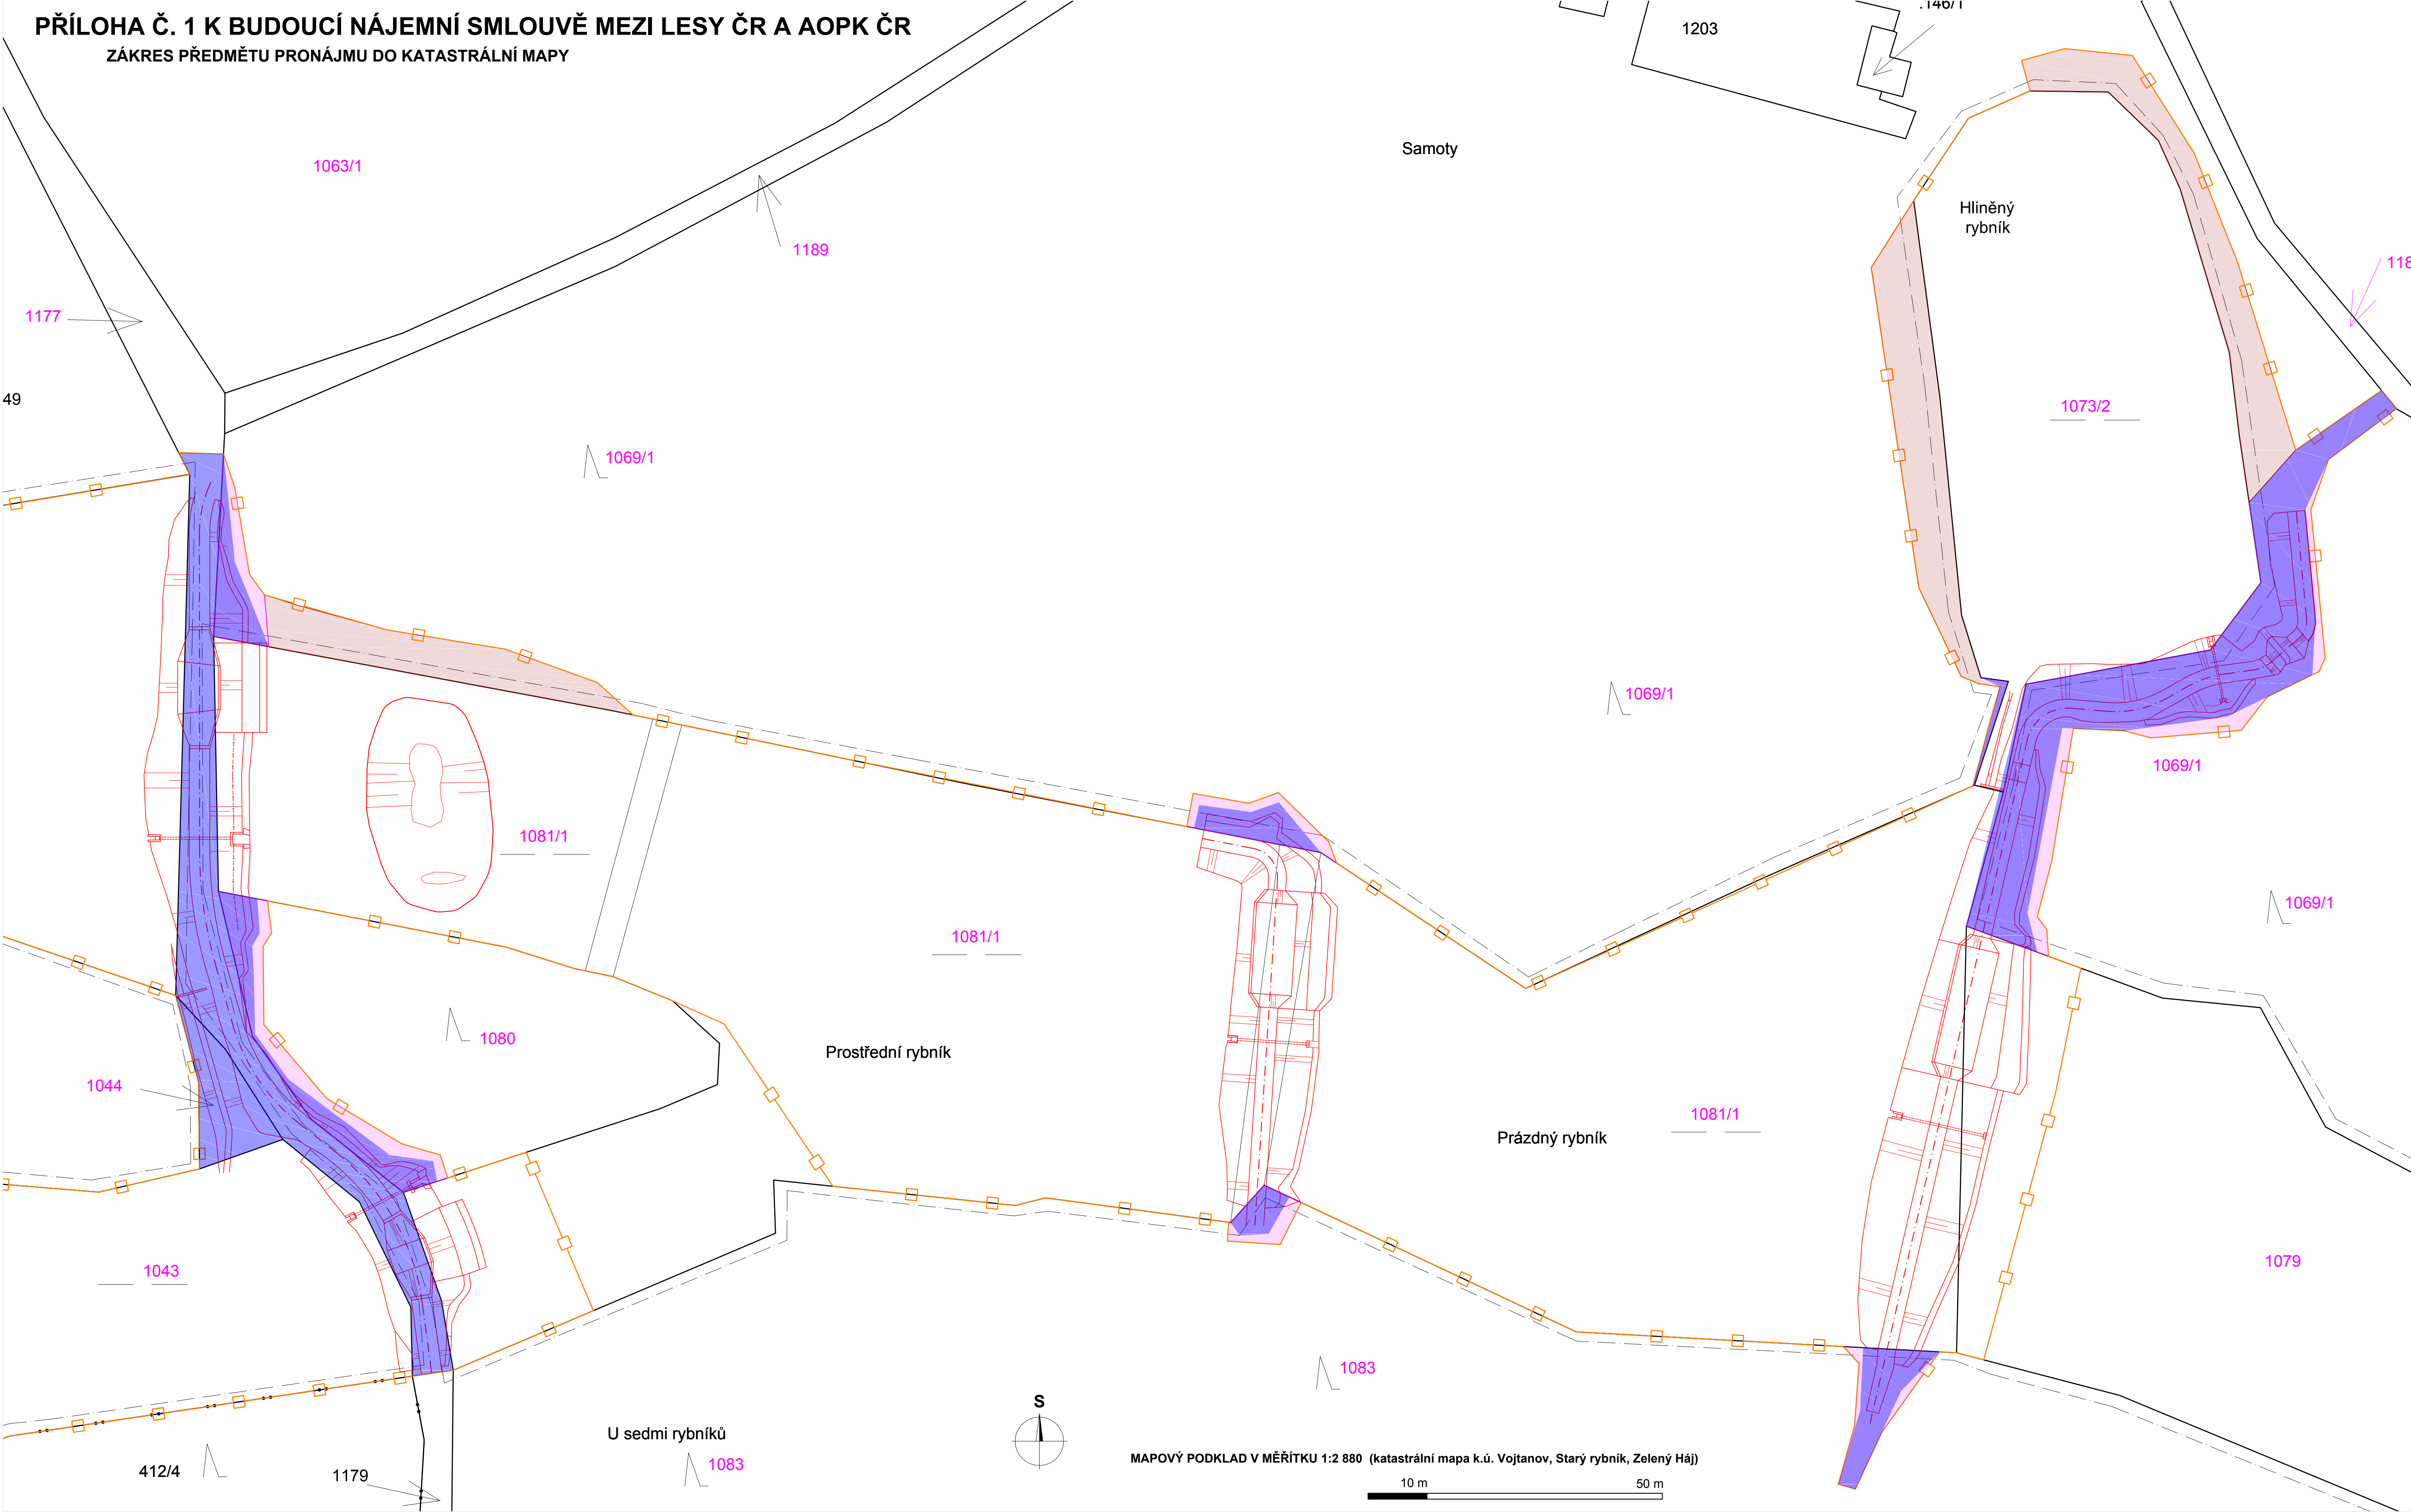

LEGENDA

— NAVRŽENÁ OPATŘENÍ (STAVEBNÍ)
— HRANICE KATASTRÁLNÍHO ÚZEMÍ
— HRANICE PARCEL KN
— HRANICE STAVENÍŠTĚ
NEJSOU ZAHRNUTY PŘÍJEZDY A
PLOCHY ZAŘÍZENÍ STAVENÍŠTĚ. JSOU
ZAHRNUTY DOČASNĚ I TRVALÉ
ZÁBORY STAVBOU

— PŘEDPOKLÁDANÝ TRVALÝ ZÁBOR (PŘEDMĚT NÁJMU)
— VEGETAČNÍ ÚPRAVY NA LESNÍCH POZEMKÍCH
(ZASTÍNĚNÍ VODNÍCH PLOCH)
— STAVEBNÍ ČINNOST NA LESNÍCH POZEMKÍCH

1077 OZNAČENÍ POZEMKŮ KN
1077 OZNAČENÍ DOTČENÉHO POZEMKU KN

Pozemek parc. č.	Druh pozemku (ochrana)	Výměra	Celkový zábor (dočasný zábor pro potřeby stav. řízení)	Trvalý zábor (orientačně)	Pozn.:
1044	ostatní plocha / jiná plocha	212	212	212	Pozemek pod převodem mezi rybníky Velký Vydýmač a Malý Vydýmač
1177	ostatní plocha / ostatní komunikace	4 188	1 050	1 050	Cesta - na hrázích rybníků
1080	lesní pozemek	2 560	315	190	Lesní "enkláva" v pr. rezervaci
1069/1	lesní pozemek	108 206	3 195	1 430	Les - severní hranice
1083	lesní pozemek	50 414	255	195	Les - jižní hranice
CELKEM			4 772	3 077	
Z toho PUPFL			3 765	1 815	

PŘÍLOHA Č. 1 K BUDOUCÍ NÁJEMNÍ SMLOUVĚ MEZI LESY ČR A AOPK ČR
ZÁKRES PŘEDMĚTU PRONÁJMU DO KATASTRÁLNÍ MAPY
ZPRACOVAL: M. HOLEČEK, VRV, a.s.

M. Holeček