


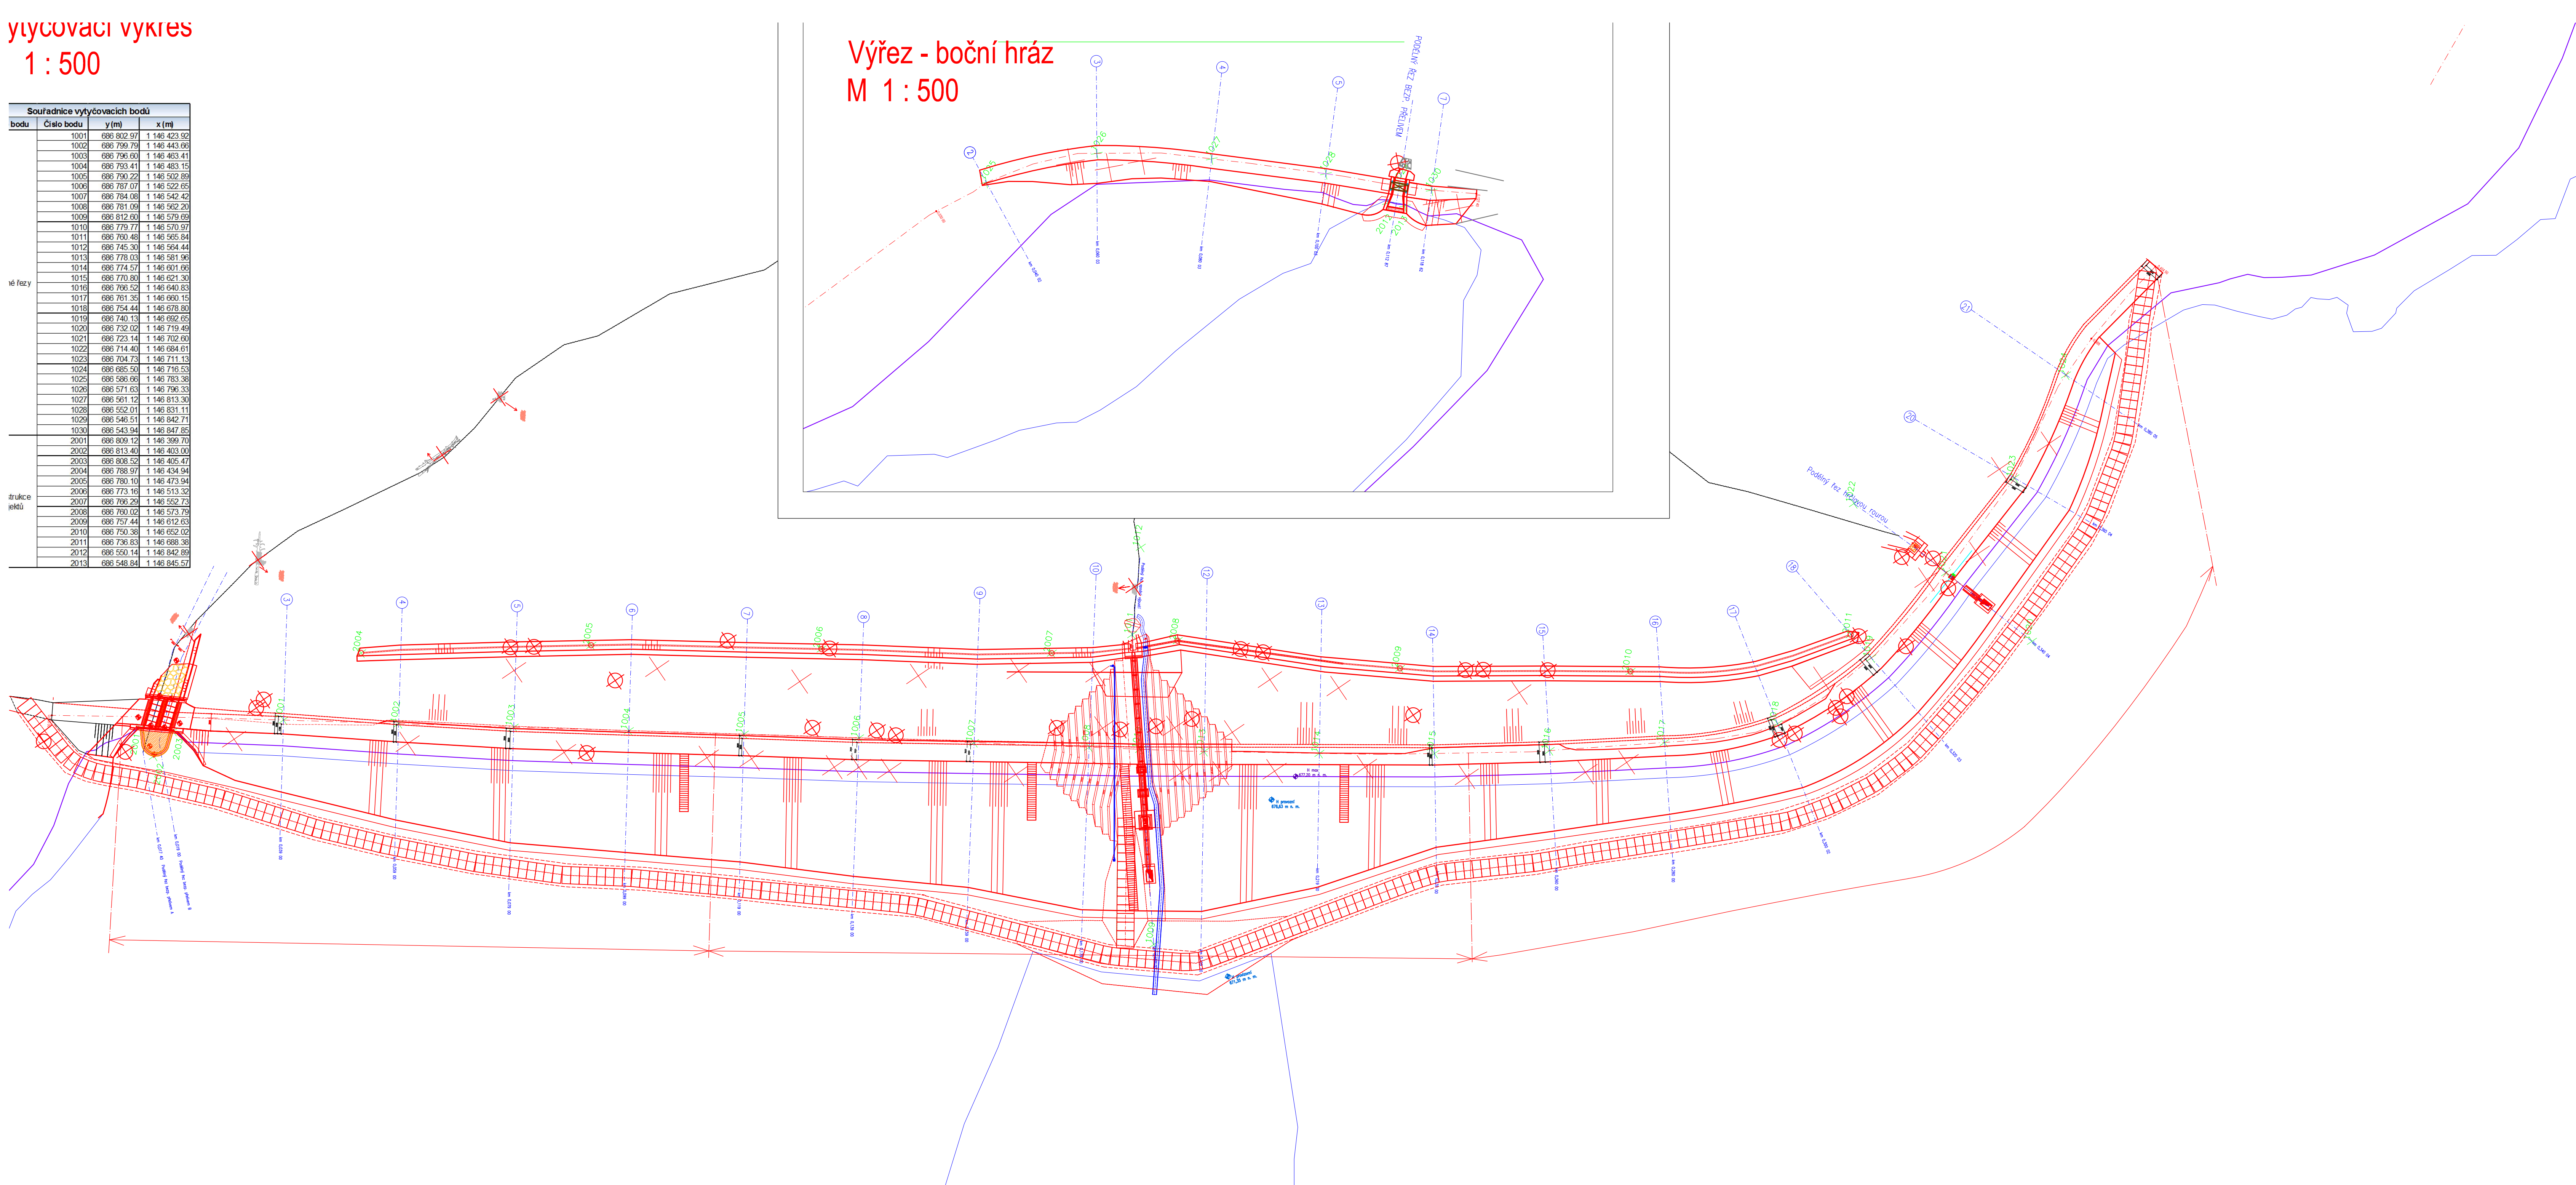

lyčovací výkres
1 : 500

Souřadnice vytyčovacího bodu				
body	Číslo bodu	y (m)	x (m)	
né fyz	1001	686 802 97	1 146 423 92	
	1002	686 799 79	1 146 443 66	
	1003	686 796 60	1 146 463 41	
	1004	686 793 41	1 146 483 15	
	1005	686 790 22	1 146 502 89	
	1006	686 787 07	1 146 522 65	
	1007	686 784 08	1 146 542 42	
	1008	686 781 09	1 146 562 20	
	1009	686 778 02	1 146 581 96	
	1010	686 775 07	1 146 597 20	
	1011	686 760 48	1 146 565 84	
	1012	686 745 38	1 146 564 44	
	1013	686 778 03	1 146 581 96	
	1014	686 774 57	1 146 592 19	
	1015	686 770 80	1 146 621 30	
strukt	1016	686 766 52	1 146 630 03	
	1017	686 761 35	1 146 660 15	
	1018	686 754 44	1 146 678 80	
	1019	686 740 13	1 146 659 49	
	1020	686 732 02	1 146 619 49	
	1021	686 723 14	1 146 702 60	
	1022	686 714 44	1 146 684 61	
	1023	686 704 73	1 146 711 13	
	1024	686 685 50	1 146 716 53	
	1025	686 586 06	1 146 783 38	
	1026	686 571 63	1 146 796 33	
	1027	686 561 12	1 146 813 30	
	1028	686 552 01	1 146 831 31	
	1029	686 546 51	1 146 842 71	
	1030	686 543 94	1 146 847 85	
itrakce	2001	686 809 12	1 146 399 70	
	2002	686 803 48	1 146 405 40	
	2003	686 808 52	1 146 415 47	
	2004	686 788 97	1 146 434 94	
	2005	686 780 10	1 146 473 94	
	2006	686 773 16	1 146 513 32	
	2007	686 768 22	1 146 542 42	
	2008	686 760 02	1 146 573 79	
	2009	686 757 44	1 146 612 63	
	2010	686 750 38	1 146 652 02	
	2011	686 736 83	1 146 688 36	
	2012	686 750 14	1 146 740 22	
	2013	686 548 84	1 146 845 57	



Legenda	
	Linie stavby
	Příčné profily
	Osa podélného profilu
	Výtyčovací body - příčné řezy
	Výtyčovací body - konstrukce

 HG partner s.r.o. Smetanova 200, 250 82 Úvaly www.hgpartner.cz Telefon: 246 082 015 777 161 198 e-mail: vrzak@hgpartner.cz		Paré č.:	
Investor: AOPK ČR, Kaplanova 1931/1, 148 00 Praha 11 - Chodov		Počet A4:	-
Odpovědný projektant:	Ing. Pavel Veselý	Datum:	05/2017
Vypracoval:	Ing. Pavel Veselý	Změna:	
Akce:	Oprava hráze rybníka Velký Papežítý		
Název části:	SITUAČNÍ VÝKRES		
Číslo:		Stupeň:	DPS
		Č. zakázky:	H-16/040
		Část:	C
Přiloha:	VYTÝČOVACÍ VÝKRES		
		Měřítko:	Č. přílohy: C.6
			1:500