


VZOROVÝ PŘÍČNÝ ŘEZ BOČNÍ HRÁZÍ - SO 09
M 1:50

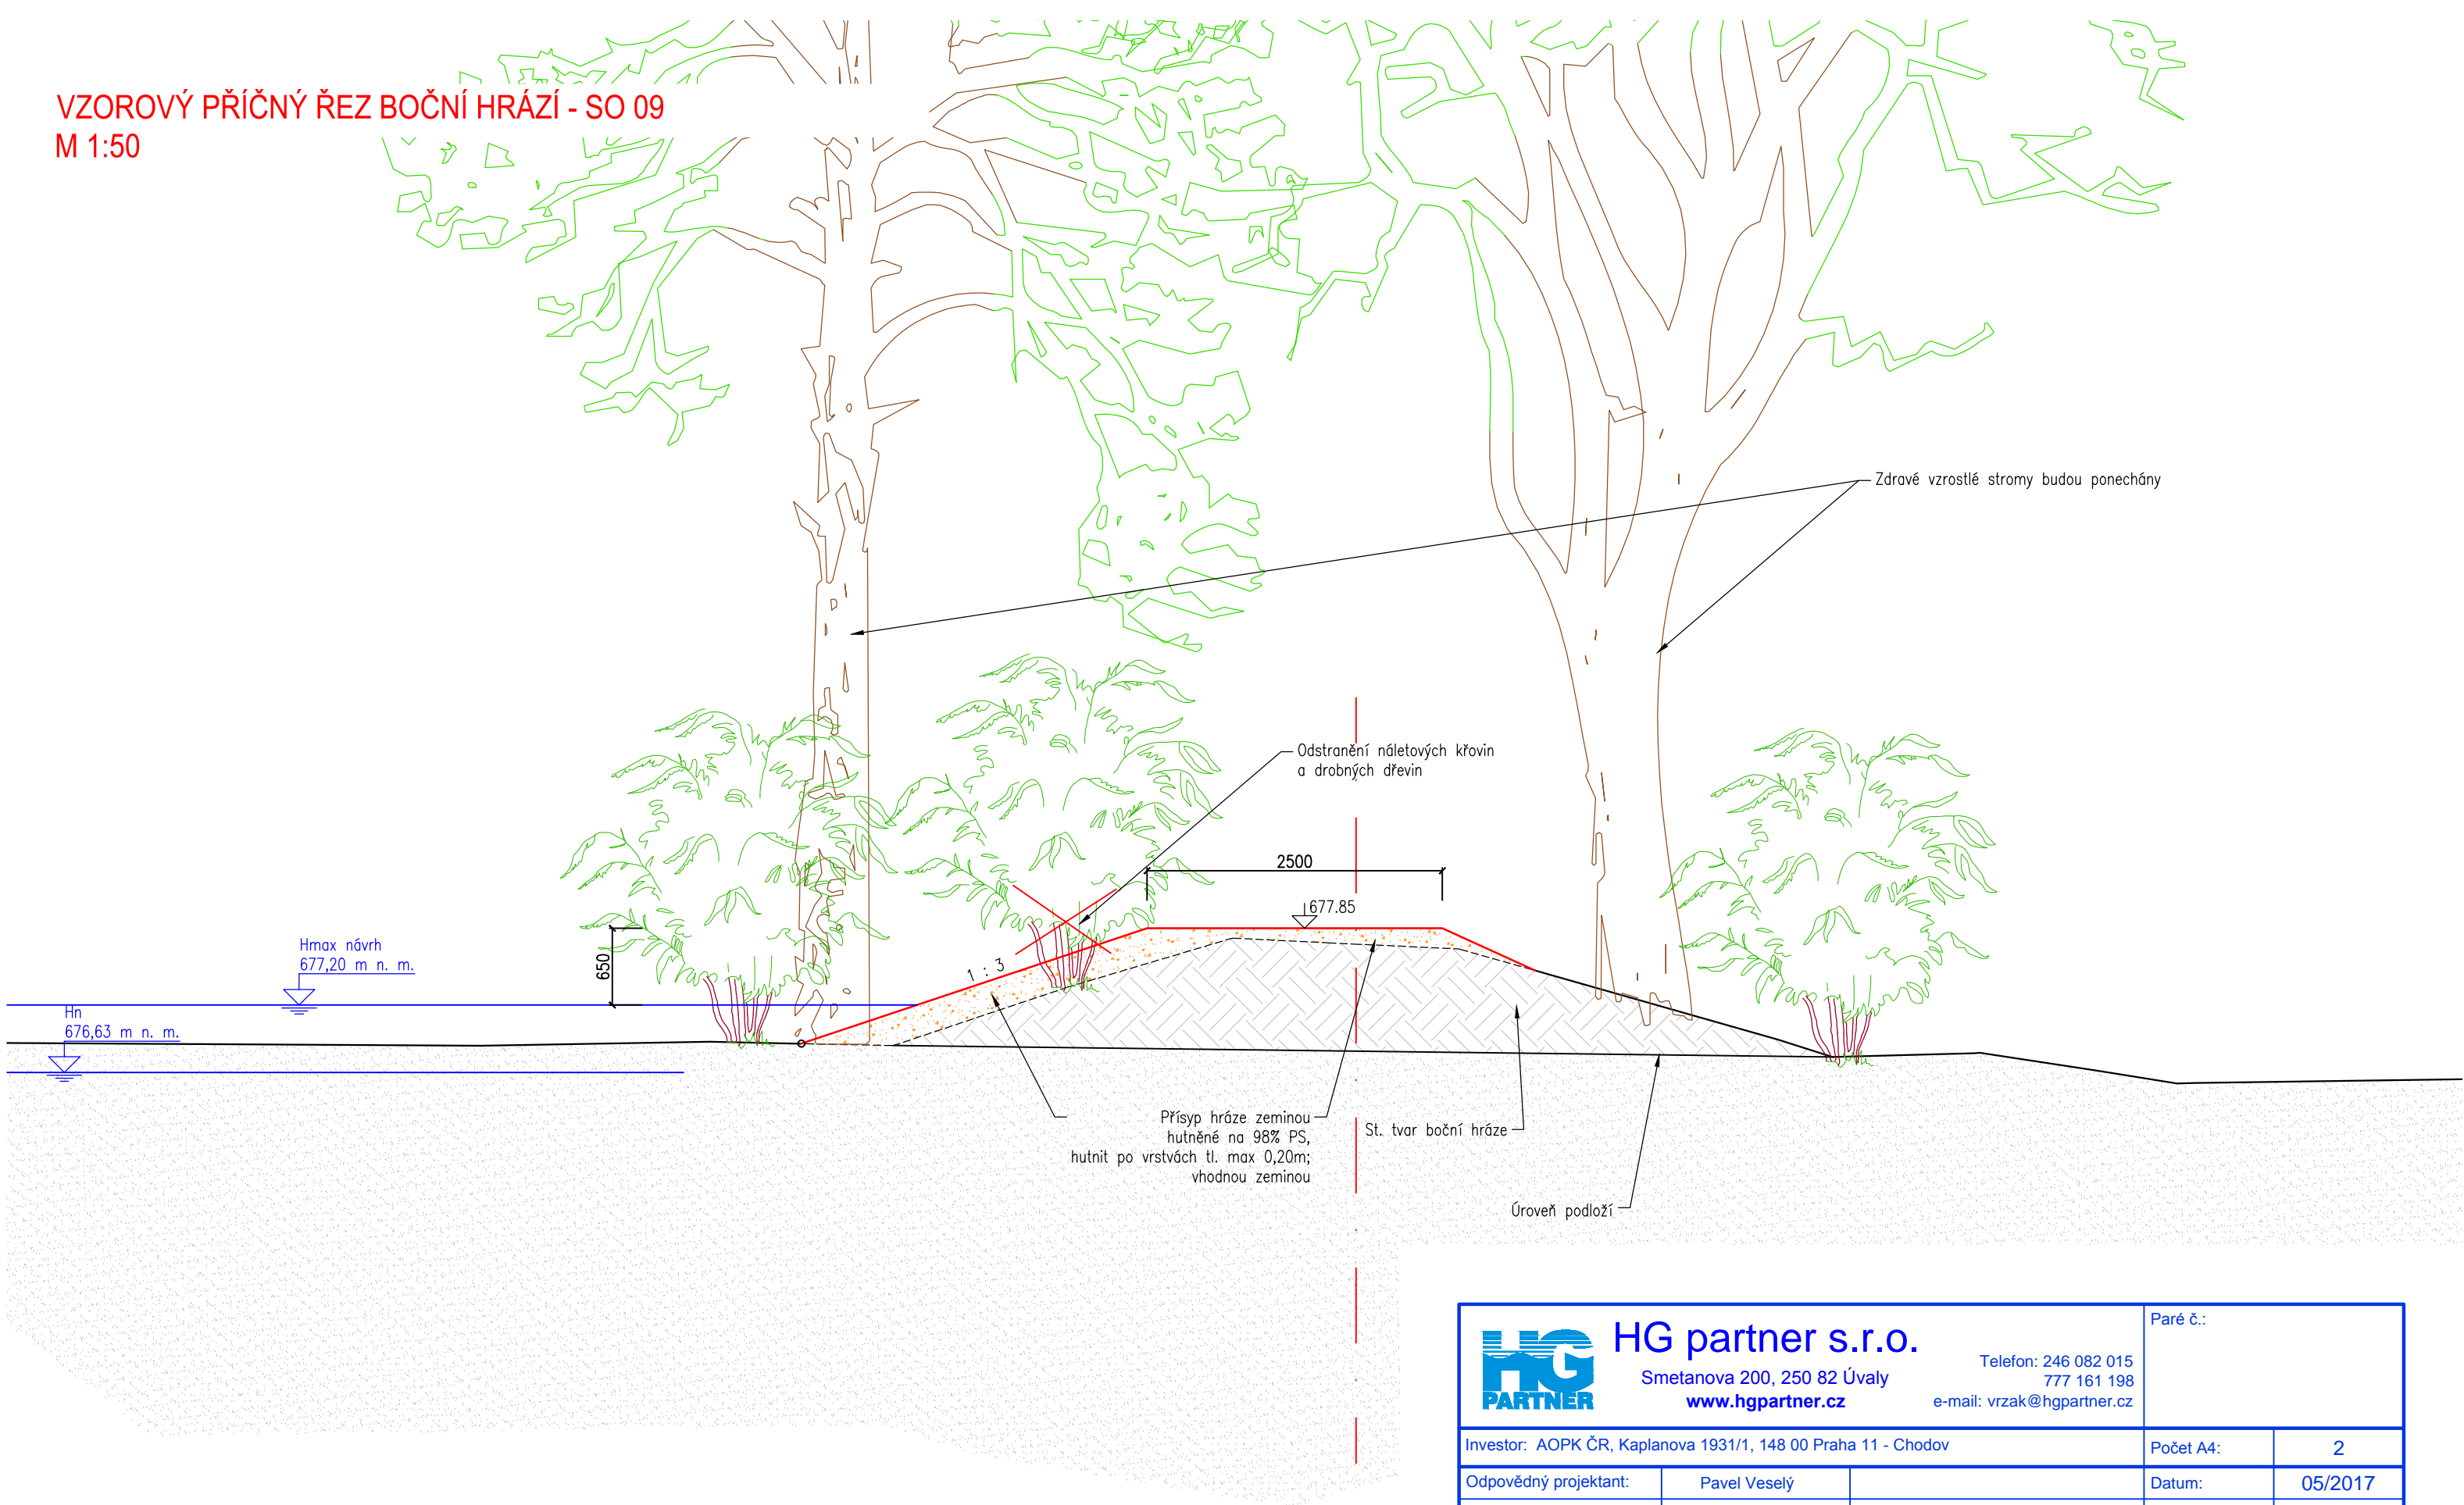

<div><div><div><div>HG</div><div>PARTNER</div></div></div><div><div>HG partner s.r.o.</div><div>Smetanova 200, 250 82 Úvaly</div><div>www.hgpartner.cz</div></div><div><div>Telefon: 246 082 015</div><div>777 161 198</div><div>e-mail: vrzak@hgpartner.cz</div></div></div>			Paré č.:	
Investor: AOPK ČR, Kaplanova 1931/1, 148 00 Praha 11 - Chodov			Počet A4:	2
Odpovědný projektant:	Pavel Veselý		Datum:	05/2017
Vypracoval:	Pavel Veselý		Změna:	-
Akce: Oprava hráze rybníka Velký Pařezitý			Stupeň:	DPS
			Č. zakázky:	H-16/040
Název části: DOKUMENTACE OBJEKTŮ			Část:	D
Příloha: VZOROVÝ PŘÍČNÝ ŘEZ BOČNÍ HRÁZÍ			Měřítko: 1:50	Č. přílohy: D.4.2