

LEGENDA MÍSTNOSTÍ V 1NP

Č.M.	ÚČEL MÍSTNOSTI	PLOCHA (m ²)
101	ZADVĚŘI HLAVNÍHO VSTUPU	15,40
102	HALA S PŘEDSÍNKOU AUTOM. A PŘEDSÍNKOU PRŮMY.	103,20
103	PŘÍLOŽNÝ SKLAD	13,15
104	PŘÍLOŽNÝ SKLAD	10,70
105	PŘEDSÍNK.	3,90
106	WC	2,00
107	OKLIDOVÁ KOMORA	5,90
108	HLAVNÍ SCHODIŠTĚ	11,00
109	VÝTAHOVÁ ŠACHTA	4,10
110	EXPLOZICE	168,00
111	SCHODIŠTĚ EXPLOZICE	18,00
112	VEDELEŠÍ VSTUP	13,40
113	OKNÍKOVÉ SCHODIŠTĚ	20,00
114	VSTUP WC	3,80
115	PŘEDSÍNK. MC MUŽI	3,15
116	WC MUŽI	5,25
117	PŘEDSÍNK. WC ŽENY	3,50
118	WC ŽENY	2,00
119	PŘEDNÁKOVÁ MÍSTNOST	80,52
120	ÚČEBNA	52,00
121	ZADVĚŘI	5,70
122	HYGIENICKÉ ŽÁZEMLI	4,00
123	PÍKOV	26,00
124	ZADVĚŘI	5,45
125	HYGIENICKÉ ŽÁZEMLI	4,00
126	PÍKOV	26,00
127	PŘÍLOŽNÝ SKLAD	3,40
128a	DETSKÝ KOTLEK	42,60
128b	DETSKÝ KOTLEK – PRO BATOLATA	11,50
129	SKLAD	10,90
129a	PŘEDSÍNK.	12,80
130	TECHNICKÁ MÍSTNOST	45,30
131	VSTUP WC	10,90
132	PŘEDSÍNK. MC MUŽI	6,70
133	WC MUŽI	10,90
134	WC ŽENY	3,70
135	OKLIDOVÁ KOMORA	2,40
136	MÍSTNOST PRO PŘEBLÁKOVÁNÍ DĚTI	4,00
137	PŘEDSÍNK. MC ŽENY	11,30
138	WC ŽENY	10,80
139	KRYTÁ PARKOVACÍ STÁNÍ	37,40
140	ÚSTŘEDNÍ BICKLŮ	40,00
141	UPS	1,66

LEGENDA TYPŮ ČAR:

- | | |
|----------------------------|-----------|
| ROZVOD PITNÉ, POŽÁRNÍ VODY | — . — |
| ROZVOD UŽITKOVÉ VODY | — . . . — |
| TÚV | — . . — |
| CIRKULACE TÚV | — . . . — |

LEGENDA ZAŘIZOVACÍCH PŘEDMĚTŮ

YL - VÝLETKA KERAMICKÁ; BATERIE NÁSTĚNNÁ DŘEŽOVÁ S PRODLOUŽENÝM RAMÍNKEM
ICZ - WC ZÁVĚSNÉ S VESTAVĚNOU NADŘÍŽKOU

WC ZÁVĚSNÝ INVALIDNÍ S VESTAVĚNOU NÁDRŽKOU

–UMYVADLO KERAMICKÉ SE ZÁPACH. UZÁVERKOU; BATERIE UMYVADLOVÁ STOLÁNKOVÁ

–UMYVADLO KERAMICKÉ INVALIDNÍ SE ZÁPACH. UZÁVĚRKOU; BATERIE UMYVADLOVÁ STOJÁNKOVÁ


-UZÁVĚRKA ZAPACHOVÁ DŘEZOVÁ S PŘÍPOJENÍM PRO MYČKU; 2xROHOVÉ VENTILY DN15

(DŘEZ JEDNODILNÝ NEREZOVÝ+BATERIE STOJANKOVÁ DŘEZOVÁ= DODÁVKA KUCHYNĚ)

– SPRCHOVÁ VANICKA AKRYLATOVÁ SE ZÁPACHOM
RUTIE SPRCHOVÁ NÁSTĚNÁ V X DĚSILNĚN

— STOIΛIACI POTEBIPI SGI AΣYNOMÉ MANHITIZACE

01 - STOUPEC POTRUBI DEŠTOV

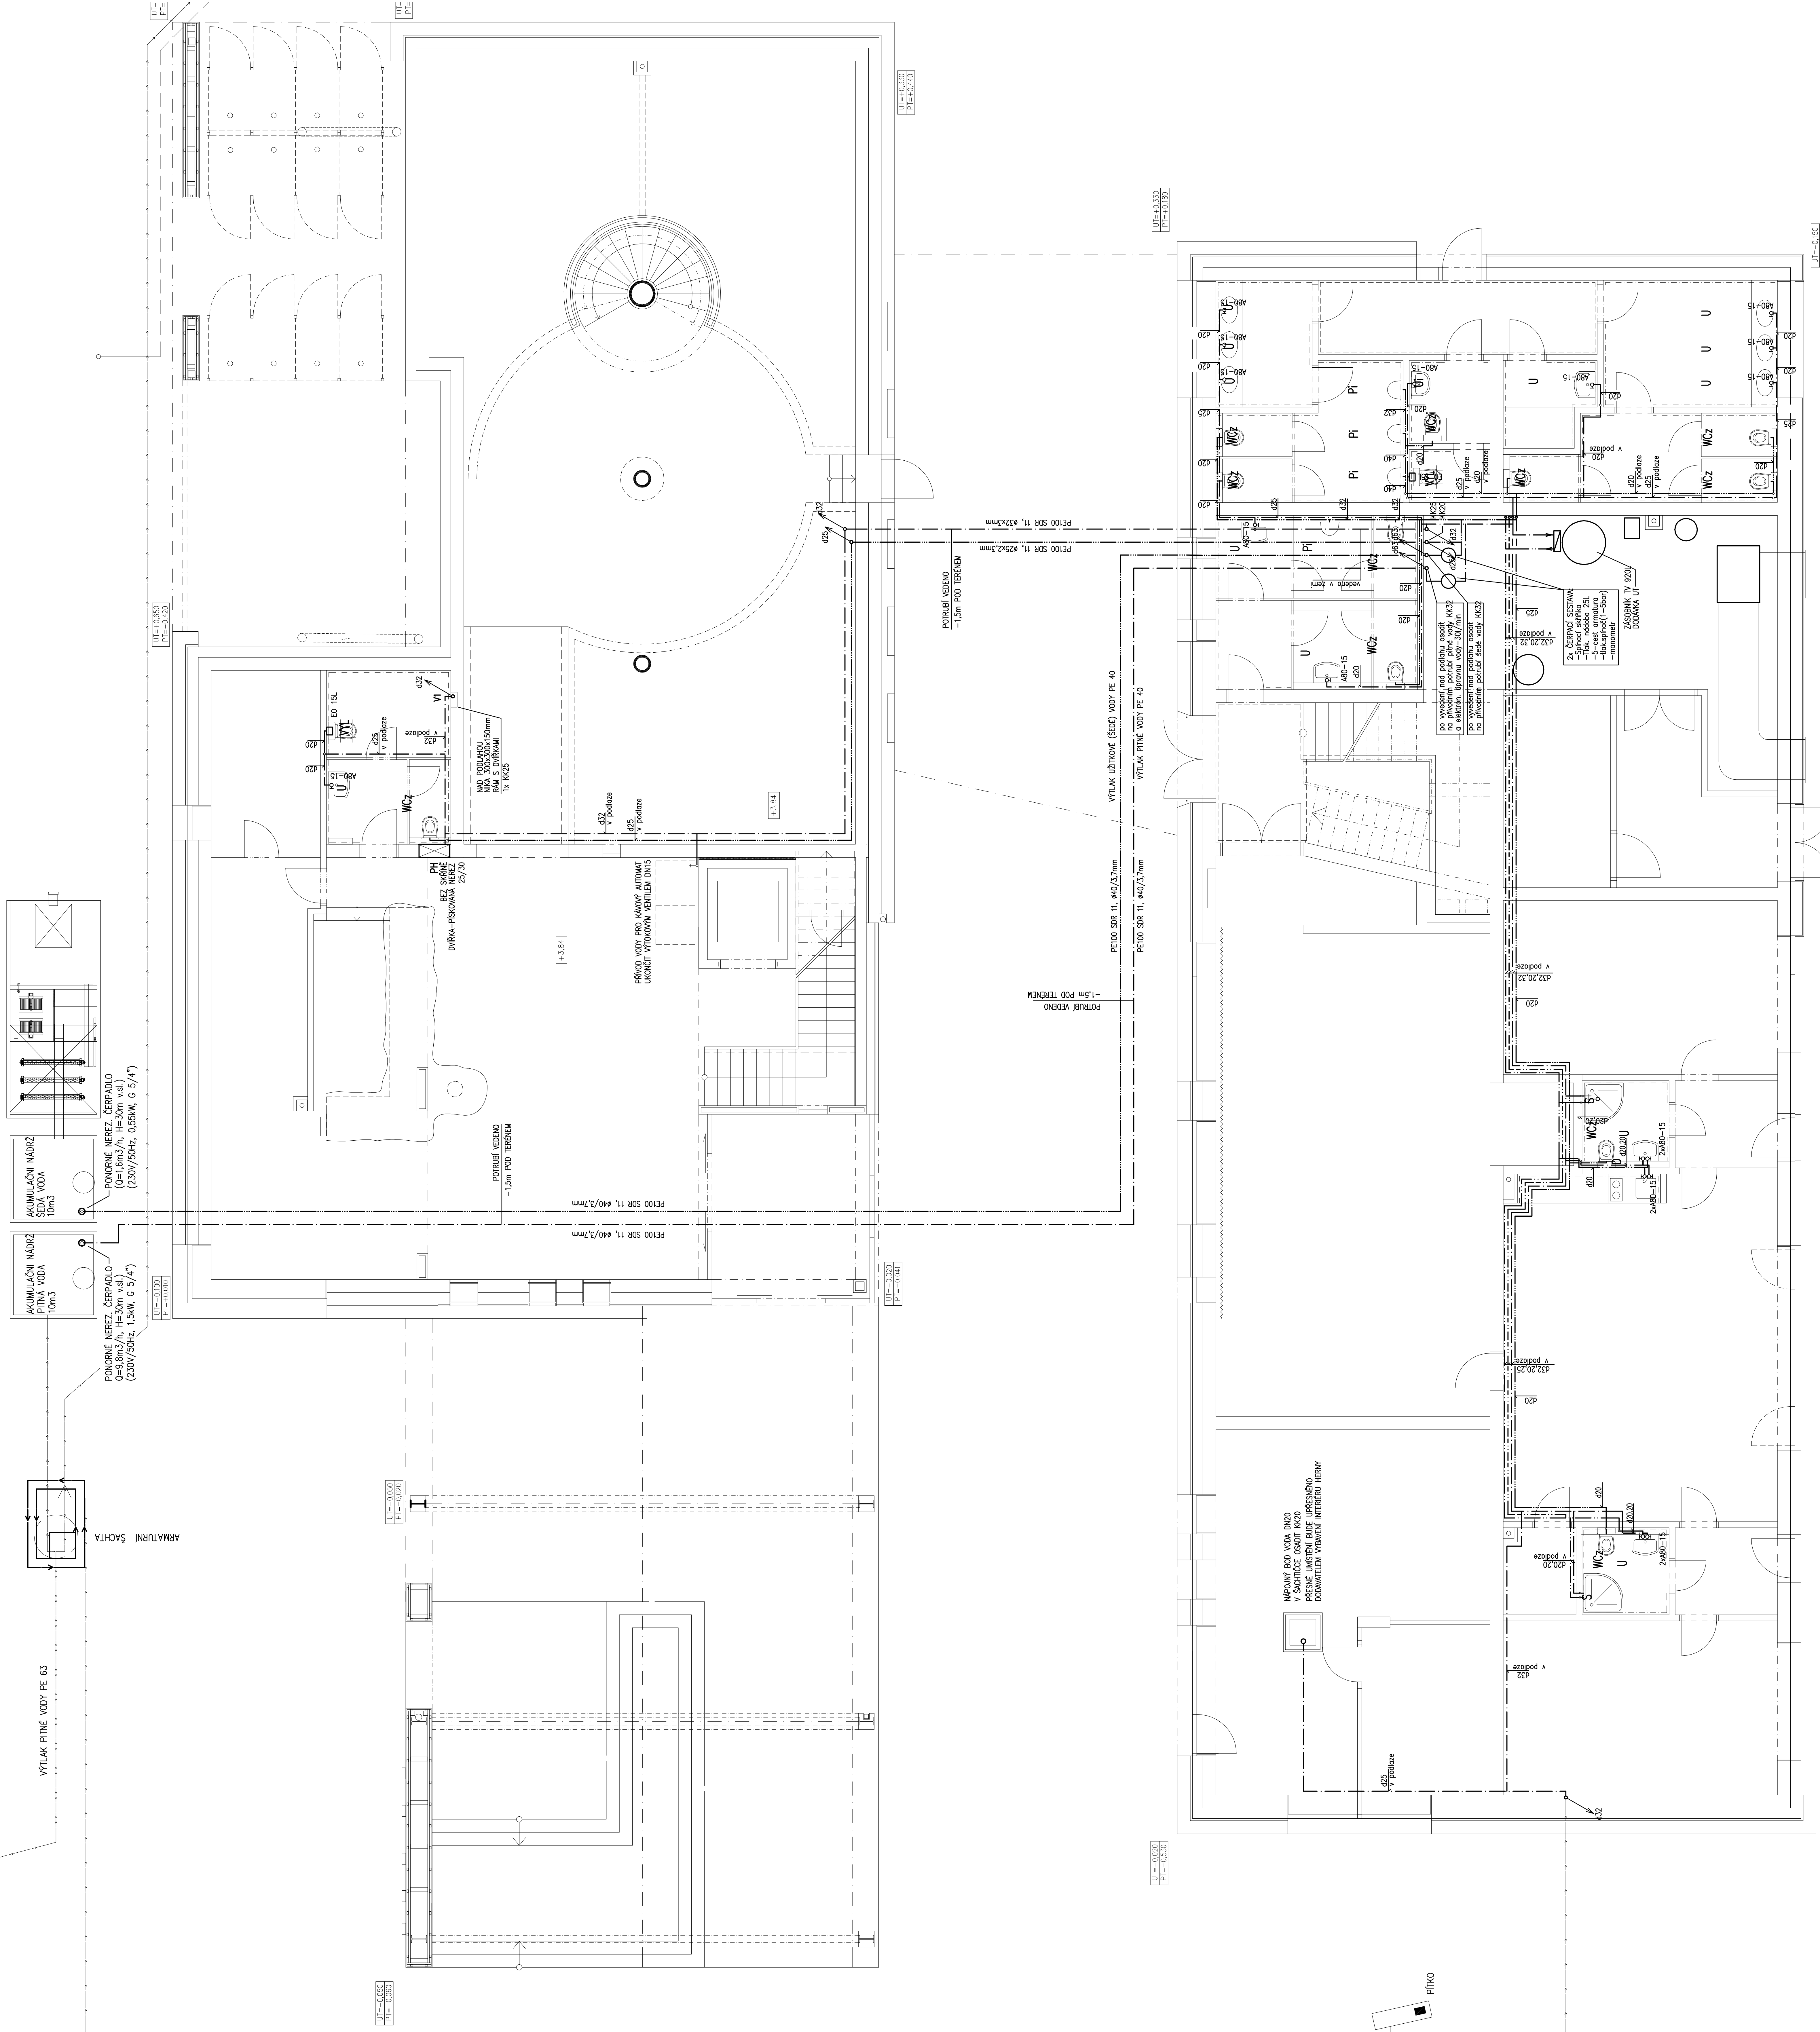

0,000 = 332,00 m n.m.

ZODPOVEDNÝ PRÁVNIK		Ing. JIŘ Ševčík		RADIČNÍ PŘÍPIS	
ADRESA		P. P. Ahořany 44, Trčebuško GSN 40.859.271 E-MAIL: svoboda@ihubitel.cz		Dátum Střecha Číslo page	
STAVĚK		Časť rozpisu - Agregační schéma výstavby a napájení České republiky Název: 30. 140.00 Pánev 4		DPS	
PROJEKT		P. P. Ahořany s.r.o. P. P. Ahořany 44, 602 00 Brno		Číslo strany	
NÁZEV PRÁCE		NÁMĚSTVÍČSKÉ ŠTĚŘENSKO DUM PŘÍRODY MORAVSKÉHO KRASU - SKALNÍ MLYN		Číslo strany	
ČASŤ		TECHNICKÁ PŘÍLOHA STÁVBĚ		Číslo strany	
PŘÍLOHA ČÁSTI		VÝKRES Č. 1.2.12.02.03.00		Číslo strany	
VÝKRESOVANÁ		Zodpovědný inženýr: Petr Nášelský		Číslo strany	
e)		ZARŽENÍ ZDRAVOTNĚ TECHNICKÝCH INSTALACÍ		Číslo strany	
NÁZEV PRÁCE		PUDOVÝS V INP - VODA		Číslo strany	