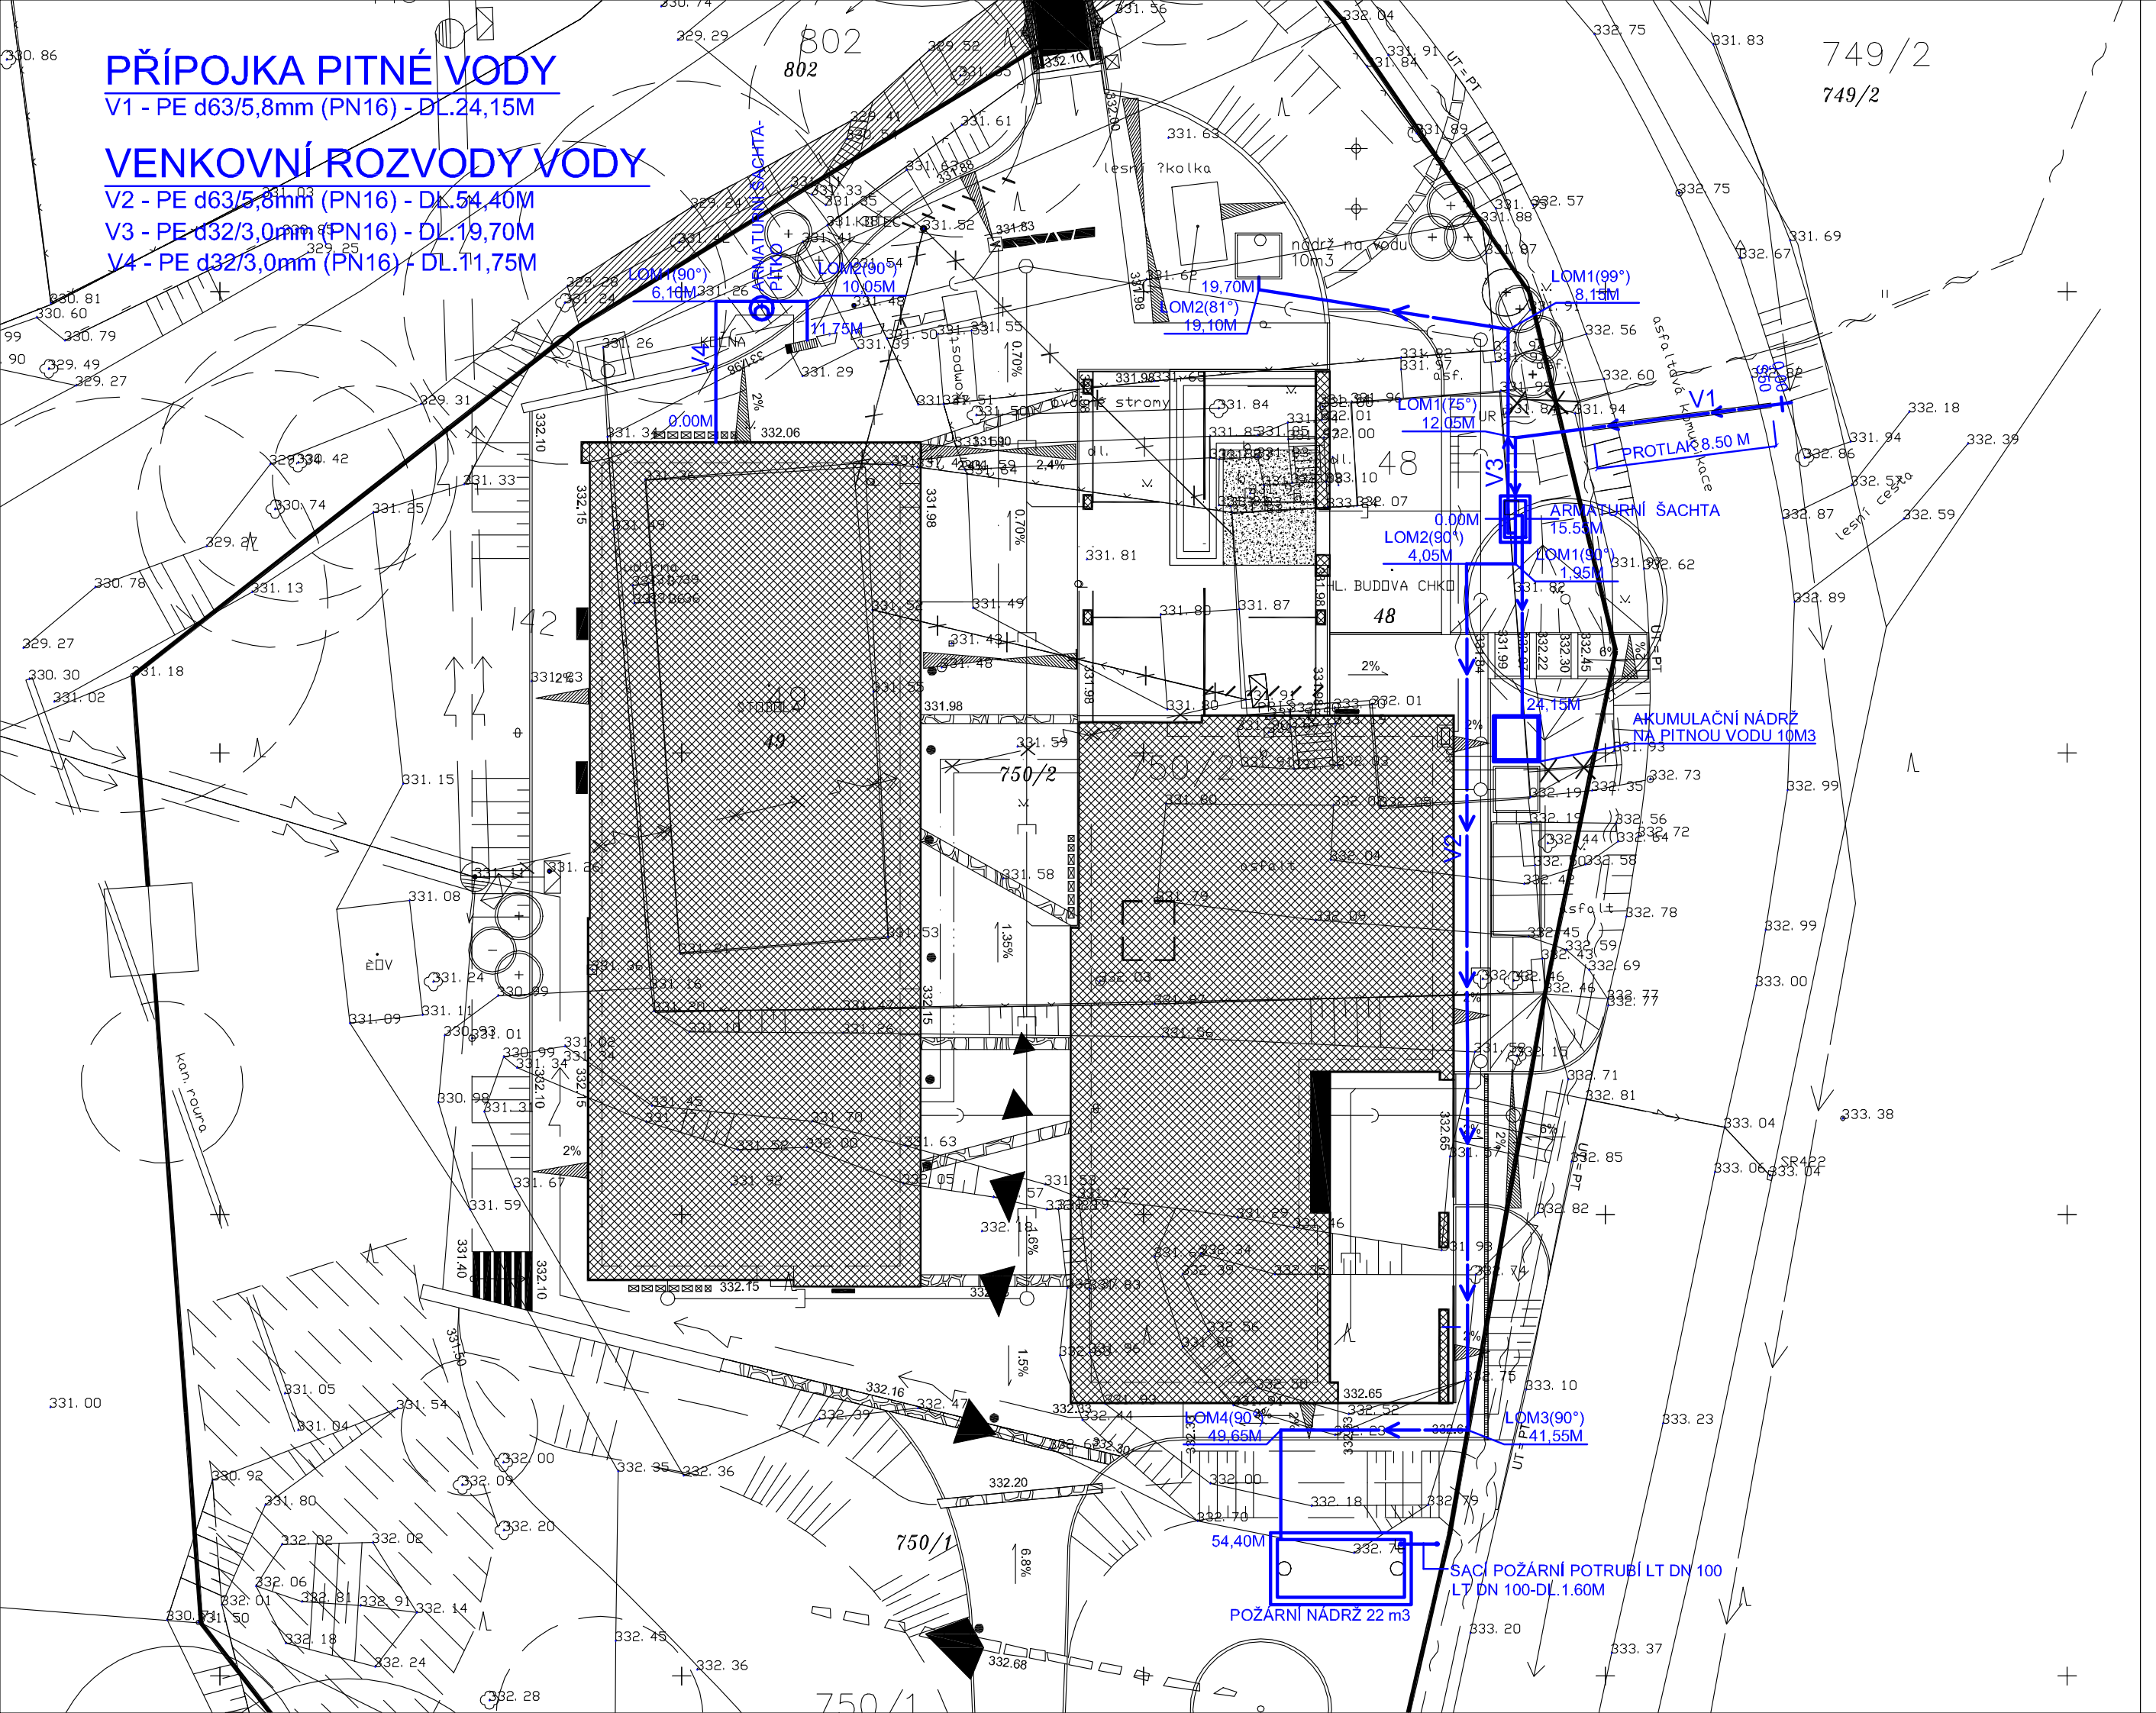

LEGENDA INŽENÝRSKÝCH SÍTÍ

STÁVAJÍCÍ	NÁVRH
VEDENÍ SDĚLOVACÍHO KABELU	VEDENÍ SDĚLOVACÍHO KABELU
VODOVOD DO KATEŘINSKÝCH JESKYNÍ	VODOVOD
VEDENÍ VN	KANALIZACE DEŠŤOVÁ
VEDENÍ NN	KANALIZACE SPLAŠKOVÁ
	PŘELOŽKA NN
	PŘÍPOJKA NN
	RUŠENÉ VEDENÍ SDĚLOVACÍHO KABELU
	RUŠENÉ VEDENÍ NN

ZODPOVĚDNÝ PROJEKTANT
Ing. Jiří Švestka
Nár.odboje 147, 664 41 Troubsko
GSM: 603 859 271
EMAIL: svestka@vhsatelier.cz

RAZÍTKO, PODPIS

STAVEBNÍK	Česká republika - Agentura ochrany přírody a krajiny České republiky Nuselská 39, 140 00 Praha 4
PROJEKTANT	P.P. Architects s.r.o. Horova 38b, 616 00 Brno
NÁZEV AKCE	NÁVŠTĚVNICKÉ STŘEDISKO DŮM PŘÍRODY MORAVSKÉHO KRASU - **SKALNÍ MLÝN**
ČÁST	INŽENÝRSKÉ OBJEKTY

DATUM 03/2010
STUPEŇ DPS
ČÍSLO PARÉ

ZPRACOVATEL ČÁSTI	VHS atelier s.r.o., Palackého tř.12, 612 00 Brno	OZN. OBJEKTU	PROJEKTOVÁ ČÁST
VYPRACOVAL	Zdeňka Wavrečková	IO-05	A
	ZÁSOBOVÁNÍ VODOU		
NÁZEV VÝKRESU	SITUACE	MĚŘÍTKO 1:250	ČÍSLO VÝKRESU 02