

KATASTR  
DRUH POZEMKU  
ČÍSLO PARCELY

VÝTLAK  
M 1:250/1:100

Meziboří		
tráva	bet. panely	tráva
264/4	264/3	264/1

HLOUBKA VÝKOPU


KÓTA NIVELETY POTRUBÍ

TERÉN

ROVNÁVACÍ ROVINA  
STANIČENÍ V KM

STANIČENÍ V M

VZDÁLENOST LOM. BODŮ  
SKLON POTRUBÍ NA DÉLKU  
DRUH POTRUBÍ  
ZPŮSOB TĚŽENÍ  
PRŮTOK Q[I/s]

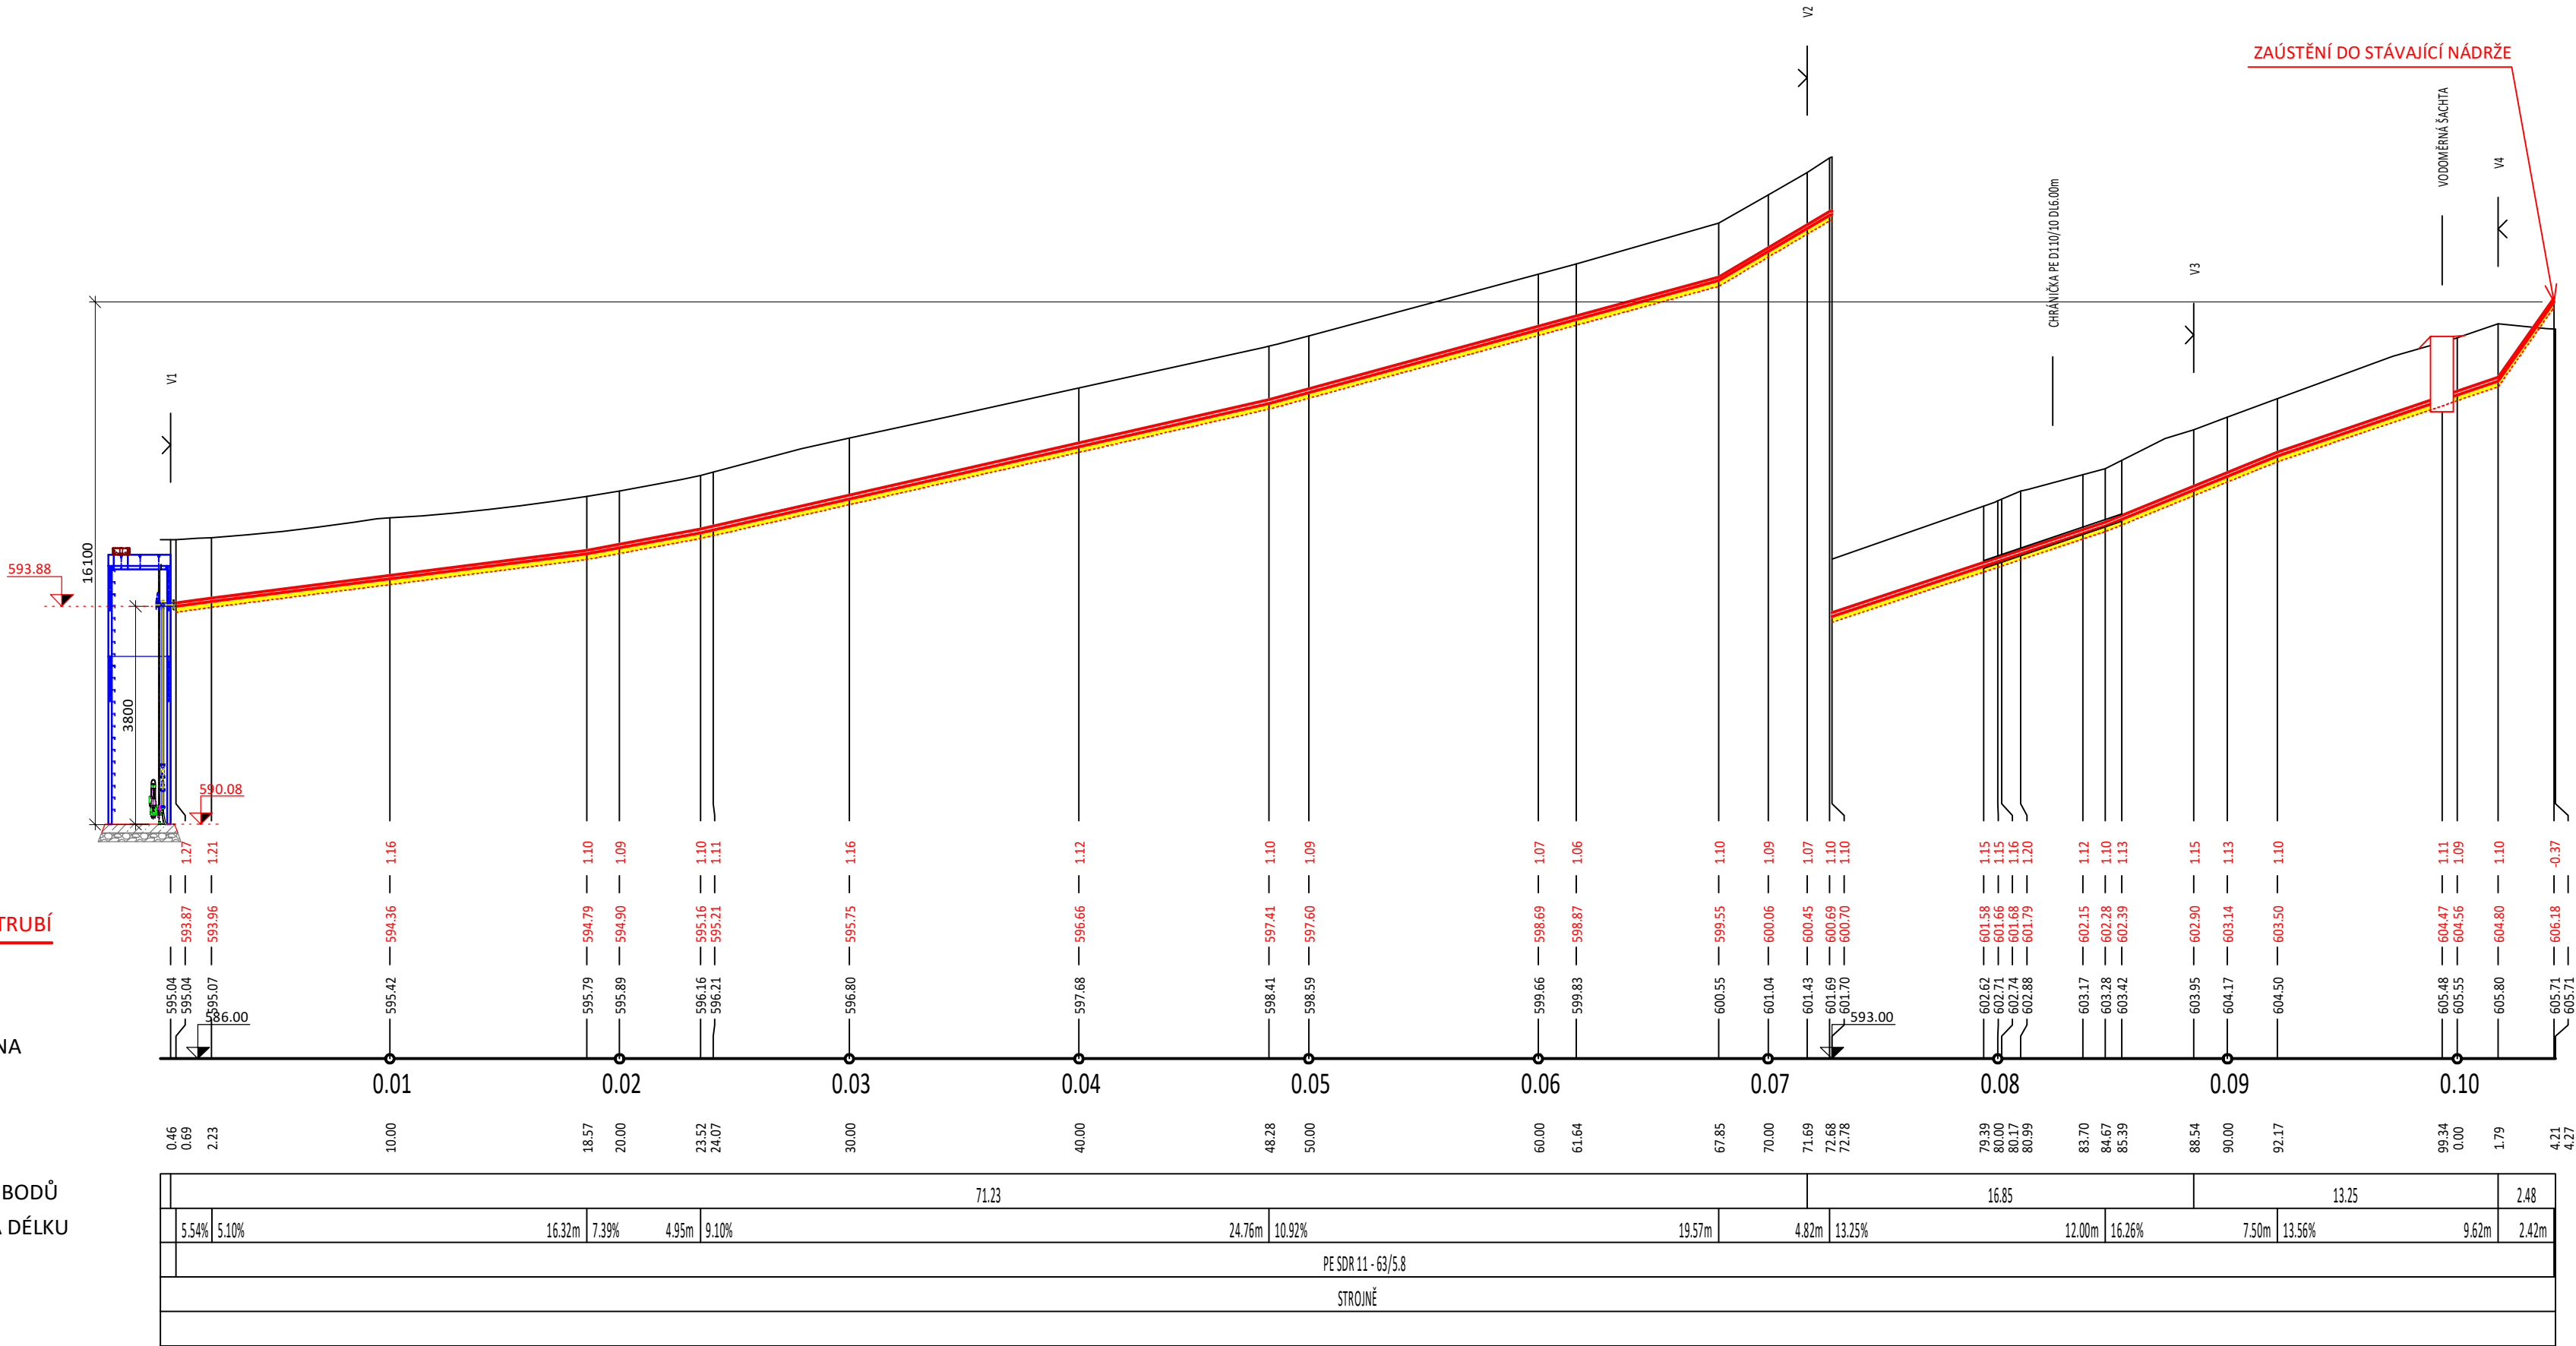

DOKUMENTACI LZE UŽÍVAT POUZE VE SMYSLU PŘÍSLUŠNÉ SMLOUVY O DÍLO. VÝKRES, ČI JEHO ČÁST, MŮŽE BÝT KOPÍROVÁN NEBO JINÝM ZPŮSOBEM ROZŠÍŘOVÁN POUZE PO PŘEDCHOZÍM SOUHLASU AUTORA DOKUMENTACE. © ŠINDLAR s.r.o.

VEDOUČÍ PROJEKTU  Ing. Roman Bárta		VYPRACOVAL  Ing. Roman Bárta		KONTROLOVAL  Ing. Jiří Kaplan		AUTORIZACE  Ing. Miloslav Šindlar		STAVBY VODNÍHO HOSPODÁŘSTVÍ A KRAJINNÉHO INŽENÝRSTVÍ 	
KRAJ: Ústecký				STAVEBNÍ ÚŘAD: Litvínov		ŠINDLAR s.r.o., Na Brně 372/2a, 500 06 Hradec Králové, IČO 260 03 236			
KATASTRÁLNÍ ÚZEMÍ: Meziboří						FORMÁT		4 x A4	
INVESTOR: VÚV TGM, v.v.i., Podbabská 2582/30, 160 00 Praha 6						DATUM		červenec 2019	
Projektové práce a inženýrská činnost na pilotní lokalitě Meziboří						STUPEŇ		DPS	
						ČÍSLO ZAKÁZKY		20190089	
						SOUŘADNÝ / VÝŠKOVÝ SYSTÉM		Bpv	
Podélný profil výtlačného potrubí						INTERVAL VRSTEVNIC		ČÍSLO KOPIE	
						MĚŘÍTKO			
						Č. VÝKRESU		D.8.	