



Výpustní zařízení Máchova jezera - sdružený objekt (IO 03)  
PÚDORYS M1:100

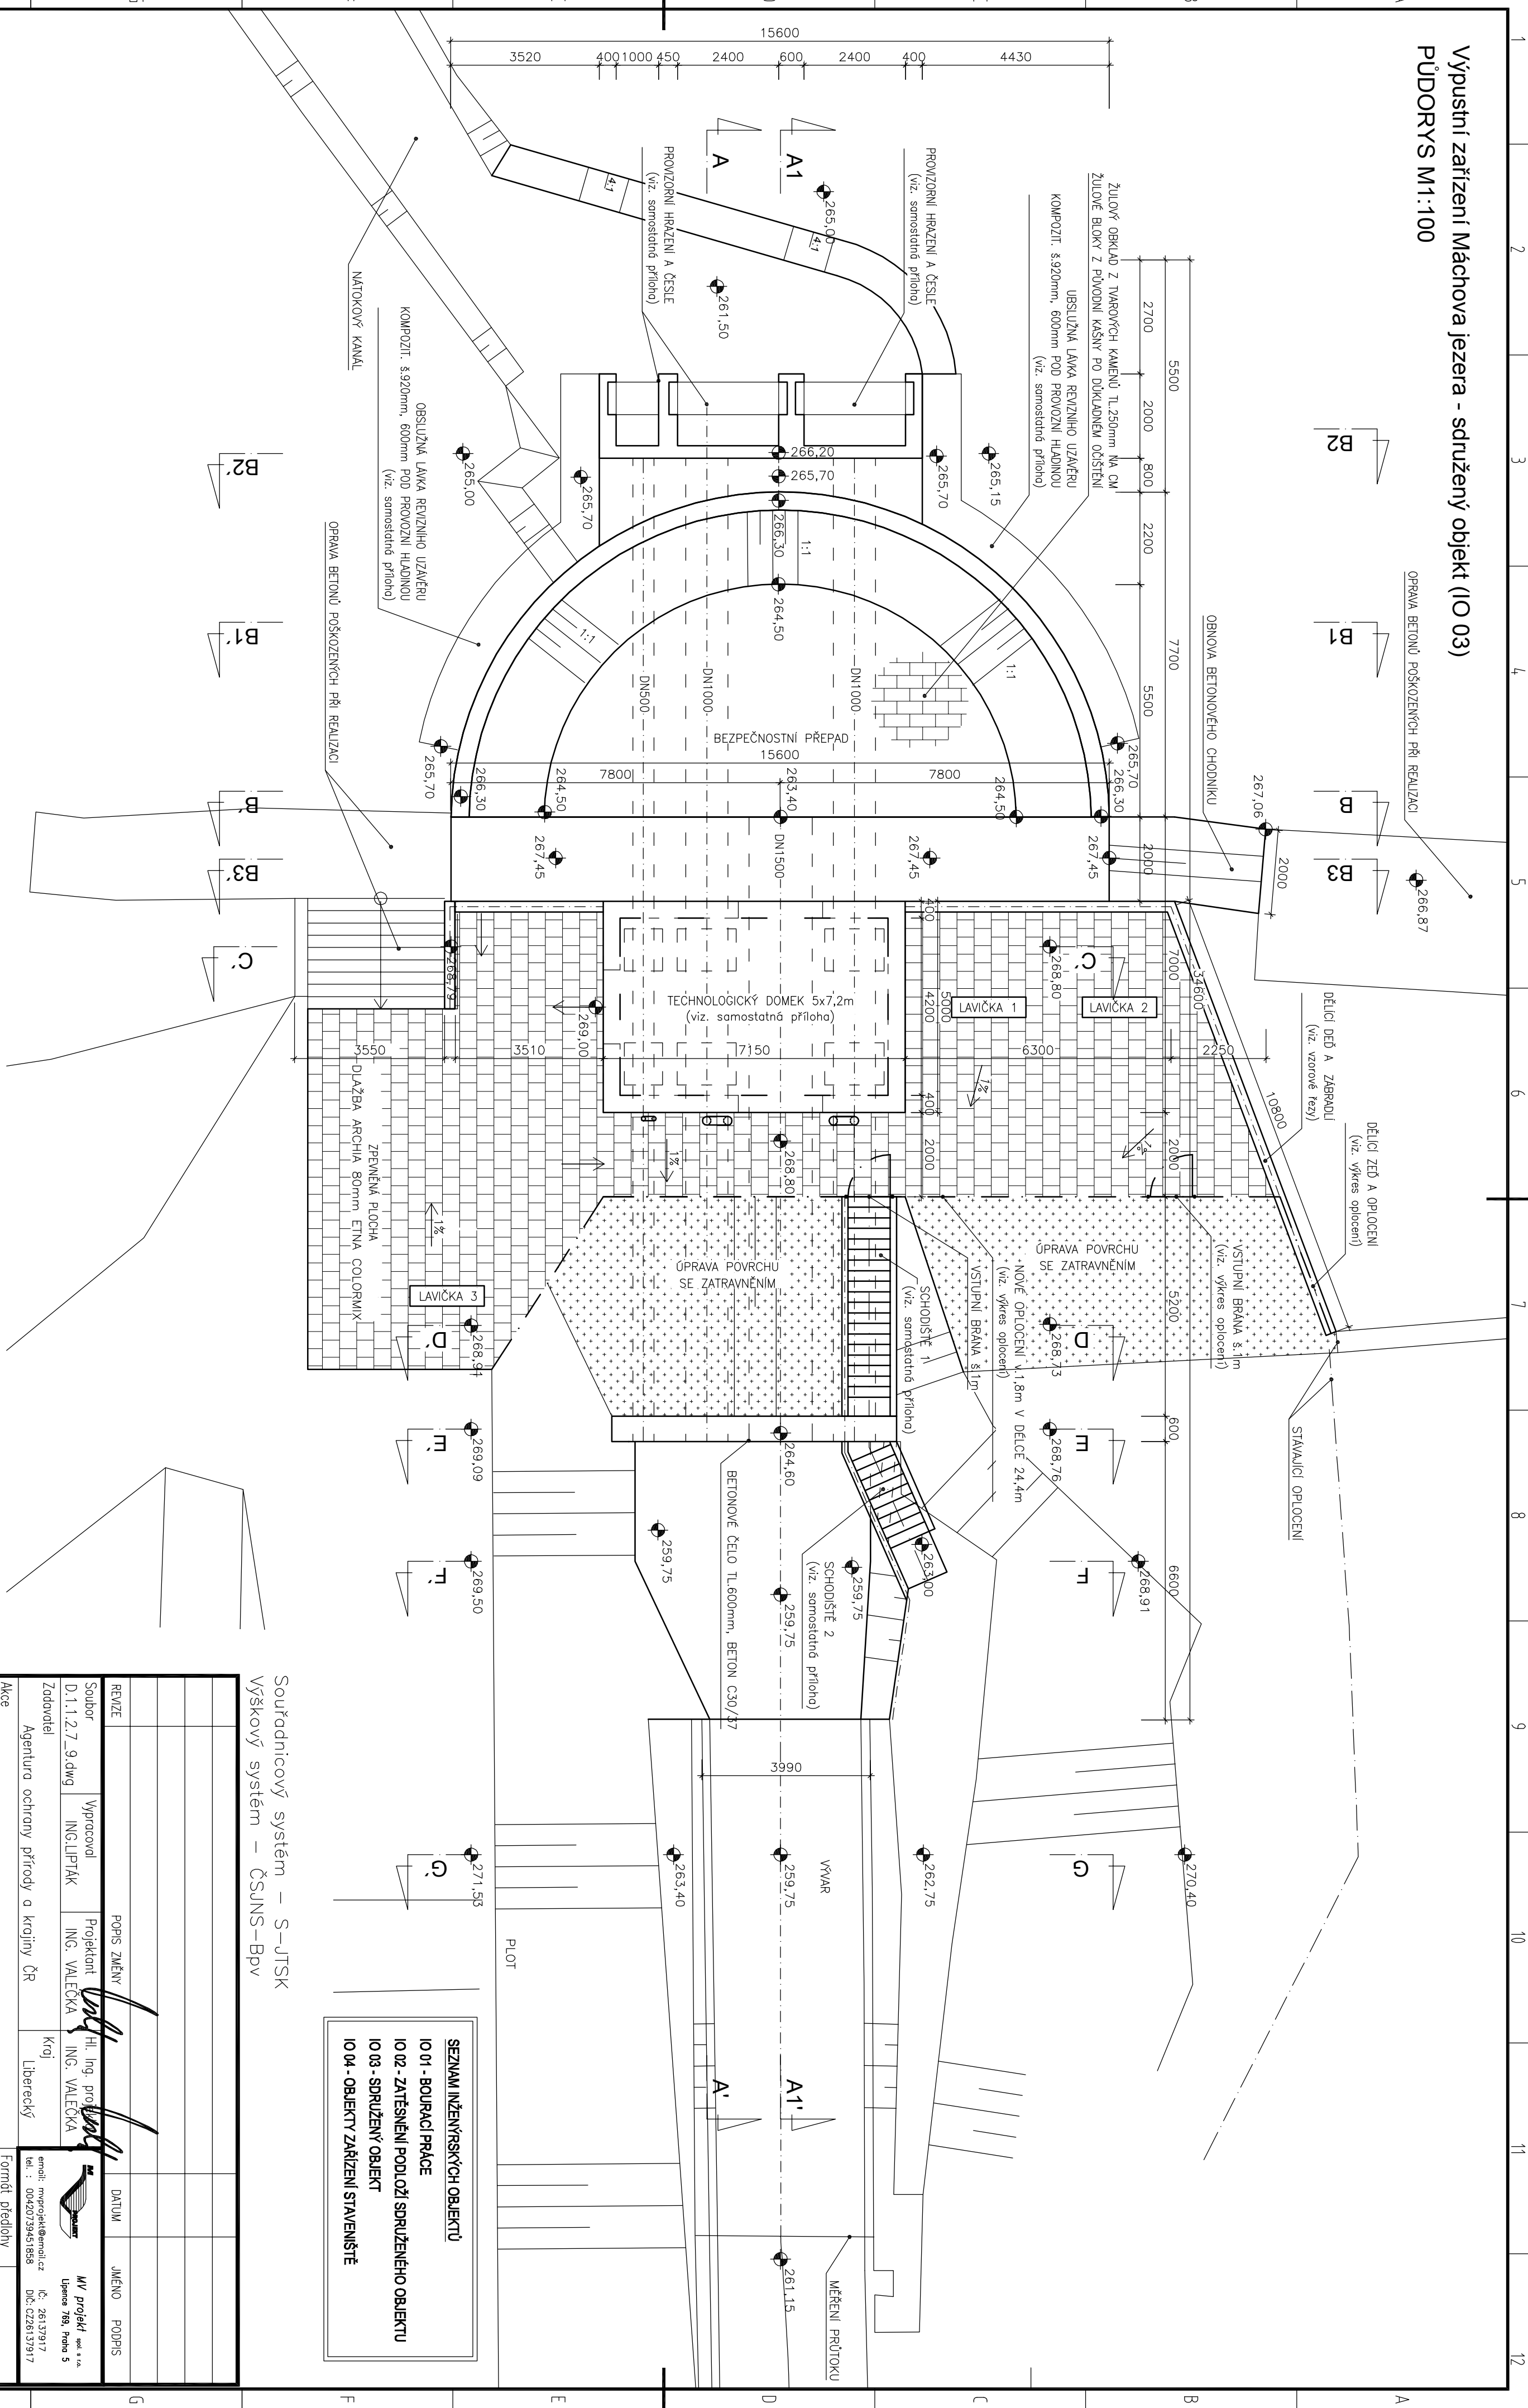

# Souřadnicový systém – S-JTSK

SEZNAM INŽENÝRSKÝCH OBJEKTŮ
IO 01 - BOURACÍ PRÁCE
IO 02 - ZATĚSNĚNÍ PODLOŽÍ SDRUŽENÉHO OBJEKTU
IO 03 - SDRUŽENÝ OBJEKT
IO 04 - OBJEKTY ZAŘÍZENÍ STAVENŠTĚ

Souřadnicový systém – S-JTSK  
Výškový systém – ČSJSN-Bpv

REVIZE	POPIS ZMĚNY		DATUM	JMENO	PODPIS		
Soubor	Vypracoval	Projektant	Hr. Ing. projektant				
D.1.1.2.7_9.dwg	ING.LIPTAK	ING. VALEČKA	ING. VALEČKA				
Zodpovědní	Kroj						
Agenitura ochrany přírody a krajiny ČR	Liberecký						
							
email: mprojekat@seznam.cz tel.: 00420739451858			MV projekt s.r.o. Lipenská 78a, Praha 5 IČ: 261 37917 DIČ: CZ26137917				
Akce	Formát předlohy		A4				
Oprava výpusťního zařízení v NPP Swamp			Datum říjen 2013				
D. Dokumentace objektů a technických a technologických zařízení D.1 Dokumentace stavebního nebo inženýrského objektu D.1.1 Architektonicko-stavební řešení			Stupeň DpPS				
Číslo zakázky			861/13/3				
Měřítko 1:100			č. příl. D.1.1.2.7				