



ŘEZ 6-6
M 1:25

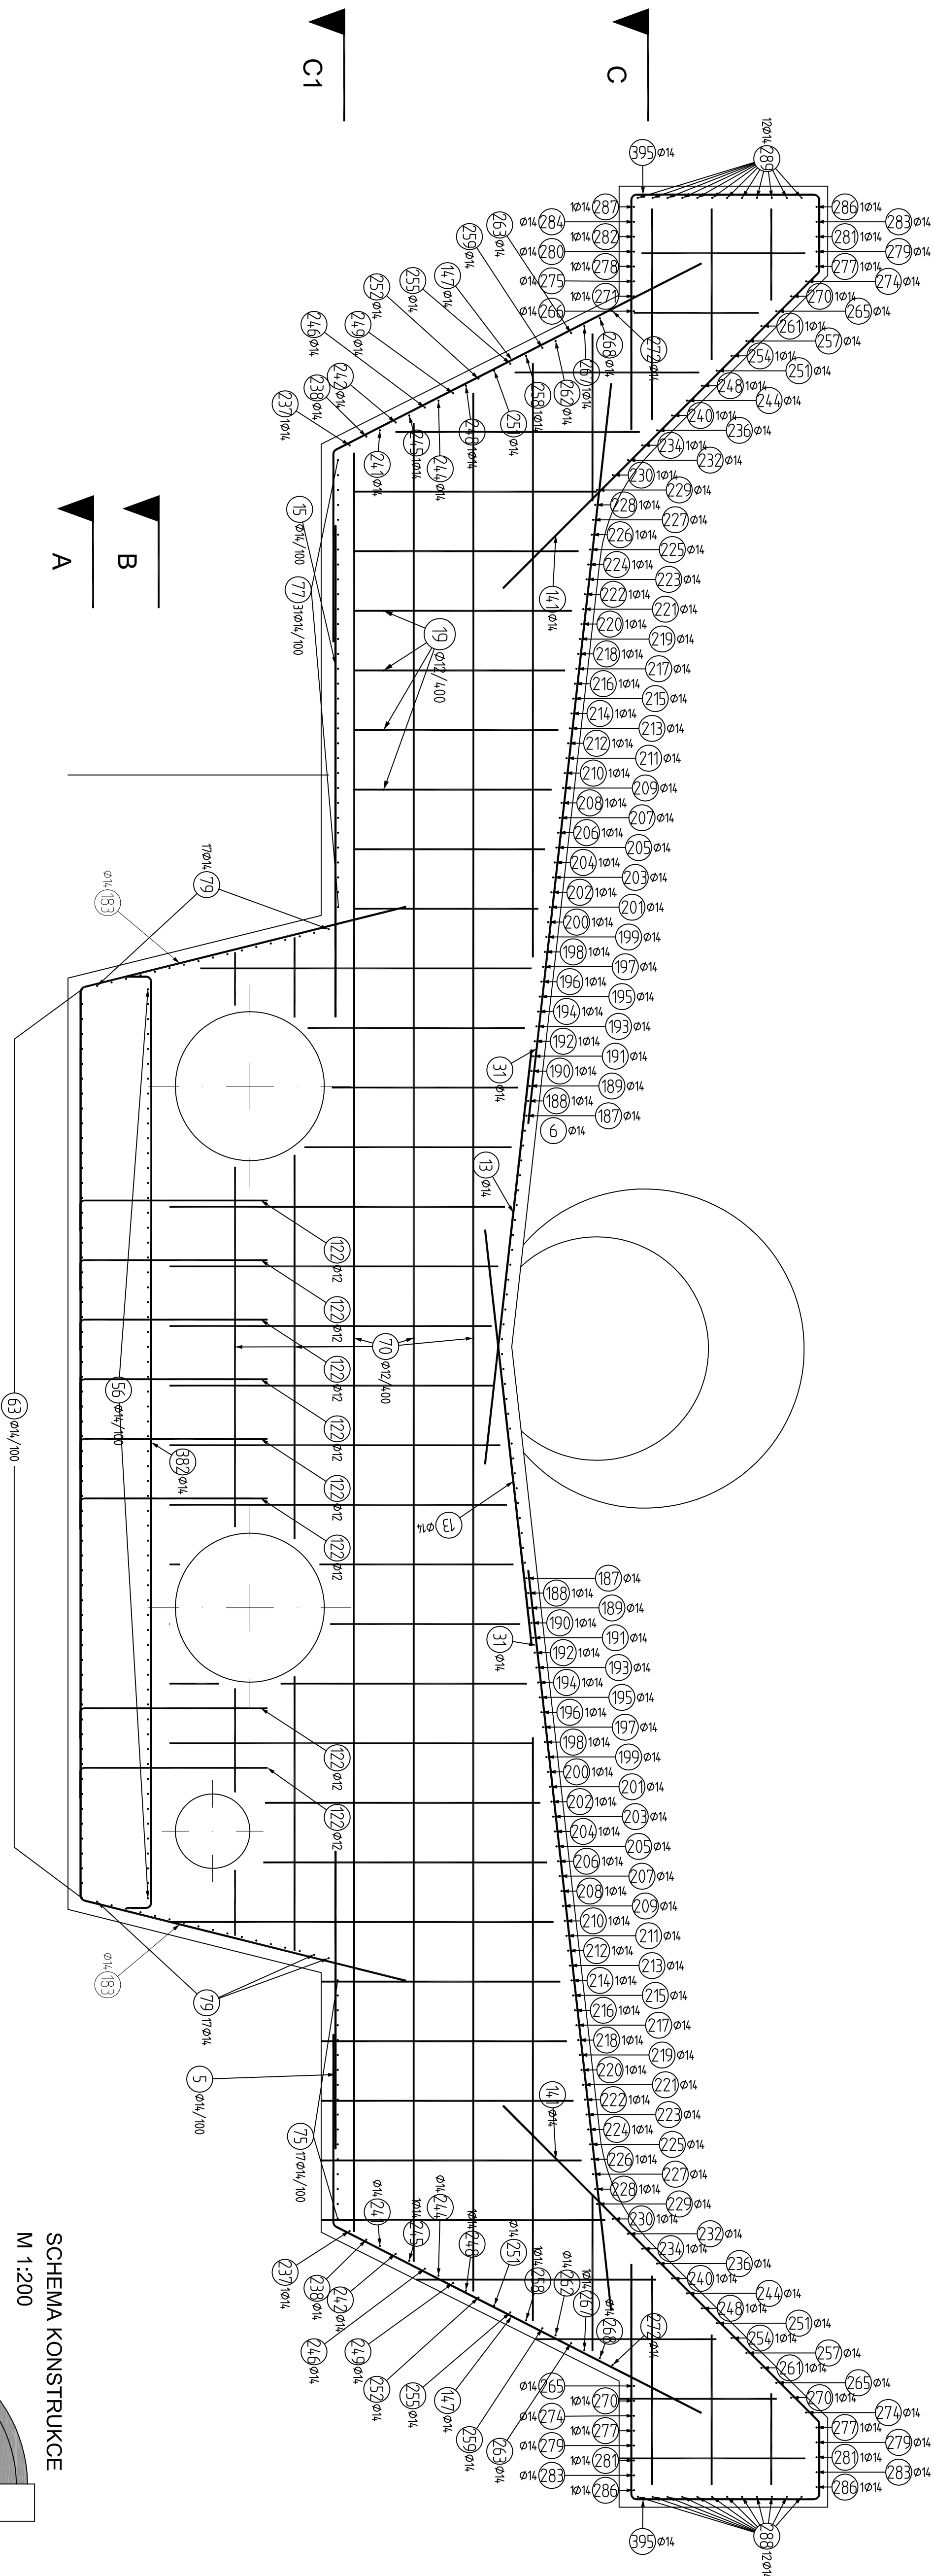

POZNÁMKA:

- Polozka 70 Ø12 (rozdeľovací vodorovná výztuž),
- Polozka 19 Ø12 (rozdeľovací svislá výztuž),
- Která je umístěna uvnitř konstrukce je v rasu 400x400m.
- Polozka je vykazána orientačně, vzhledem k složitosti konstrukce
- je nutné položku krátit dle skutečného tvaru konstrukce.
- Přesah výžek Ø12 je min. 650mm.

SCHEMA KONSTRUKCE
M 1:200

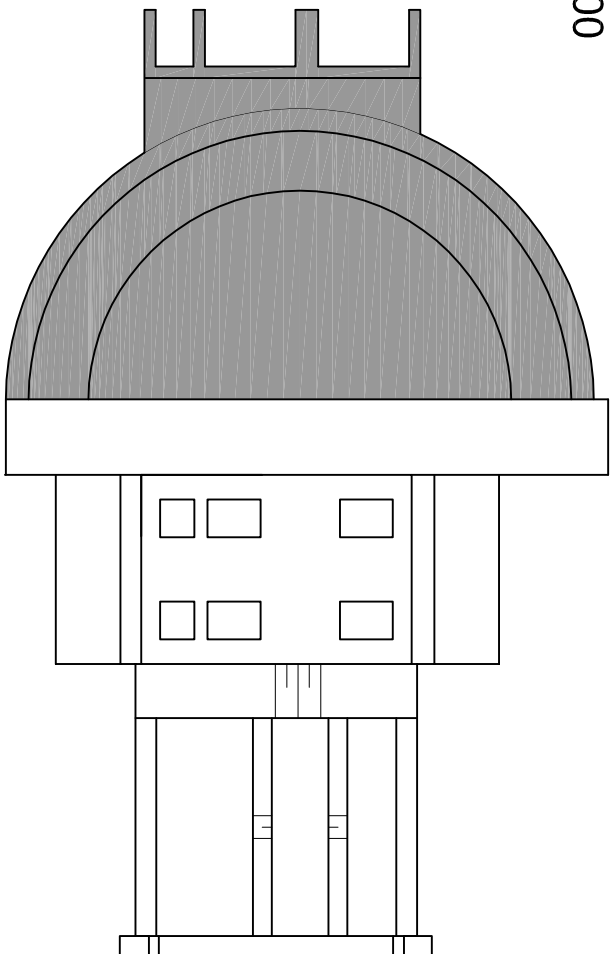

Souhradnicový systém – S–JTSK
Výškový systém – ČS.JNS–Bpx

Klient		Předseda		Datum	
Stavba		Projektant		Jednotka	
D.1.2.2.5.dwg		ING. MENŠIK		ING. VALEČKA	
Zadavatel		Kraj		Liberec	
Agentura ochrany přírody a krajiny ČR		Kraj		Liberec	
Město		Formát předlohy		8 A4	
Oprava výpusťního zařízení v NPP Swamp		Datum		říjen 2013	
D. Dokumentace objektu a technických a technologických zařízení		Stupeň		DPS	
D.1 Dokumentace stavebního nebo inženýrského objektu		Číslo zakázky		881/13/3	
D.1.2 Stavební konstrukční řešení		Měřítko		1:25	
Příloha		Výkres výztuže – část 6/19		Č. příl. 1.2.2.5.6	