


VYTYČOVACÍ BODY OPRAVY

Bod	Y	X	Popis
A	719 136.39	991 584.17	Průleh P1
B	719 132.30	991 579.12	Průleh P1
C	719 128.77	991 582.02	Průleh P1
D	719 132.89	991 587.05	Průleh P1
E	719 115.60	991 558.83	Průleh P2
F	719 111.40	991 553.87	Průleh P2
G	719 107.77	991 556.94	Průleh P2
H	719 111.97	991 561.90	Průleh P2

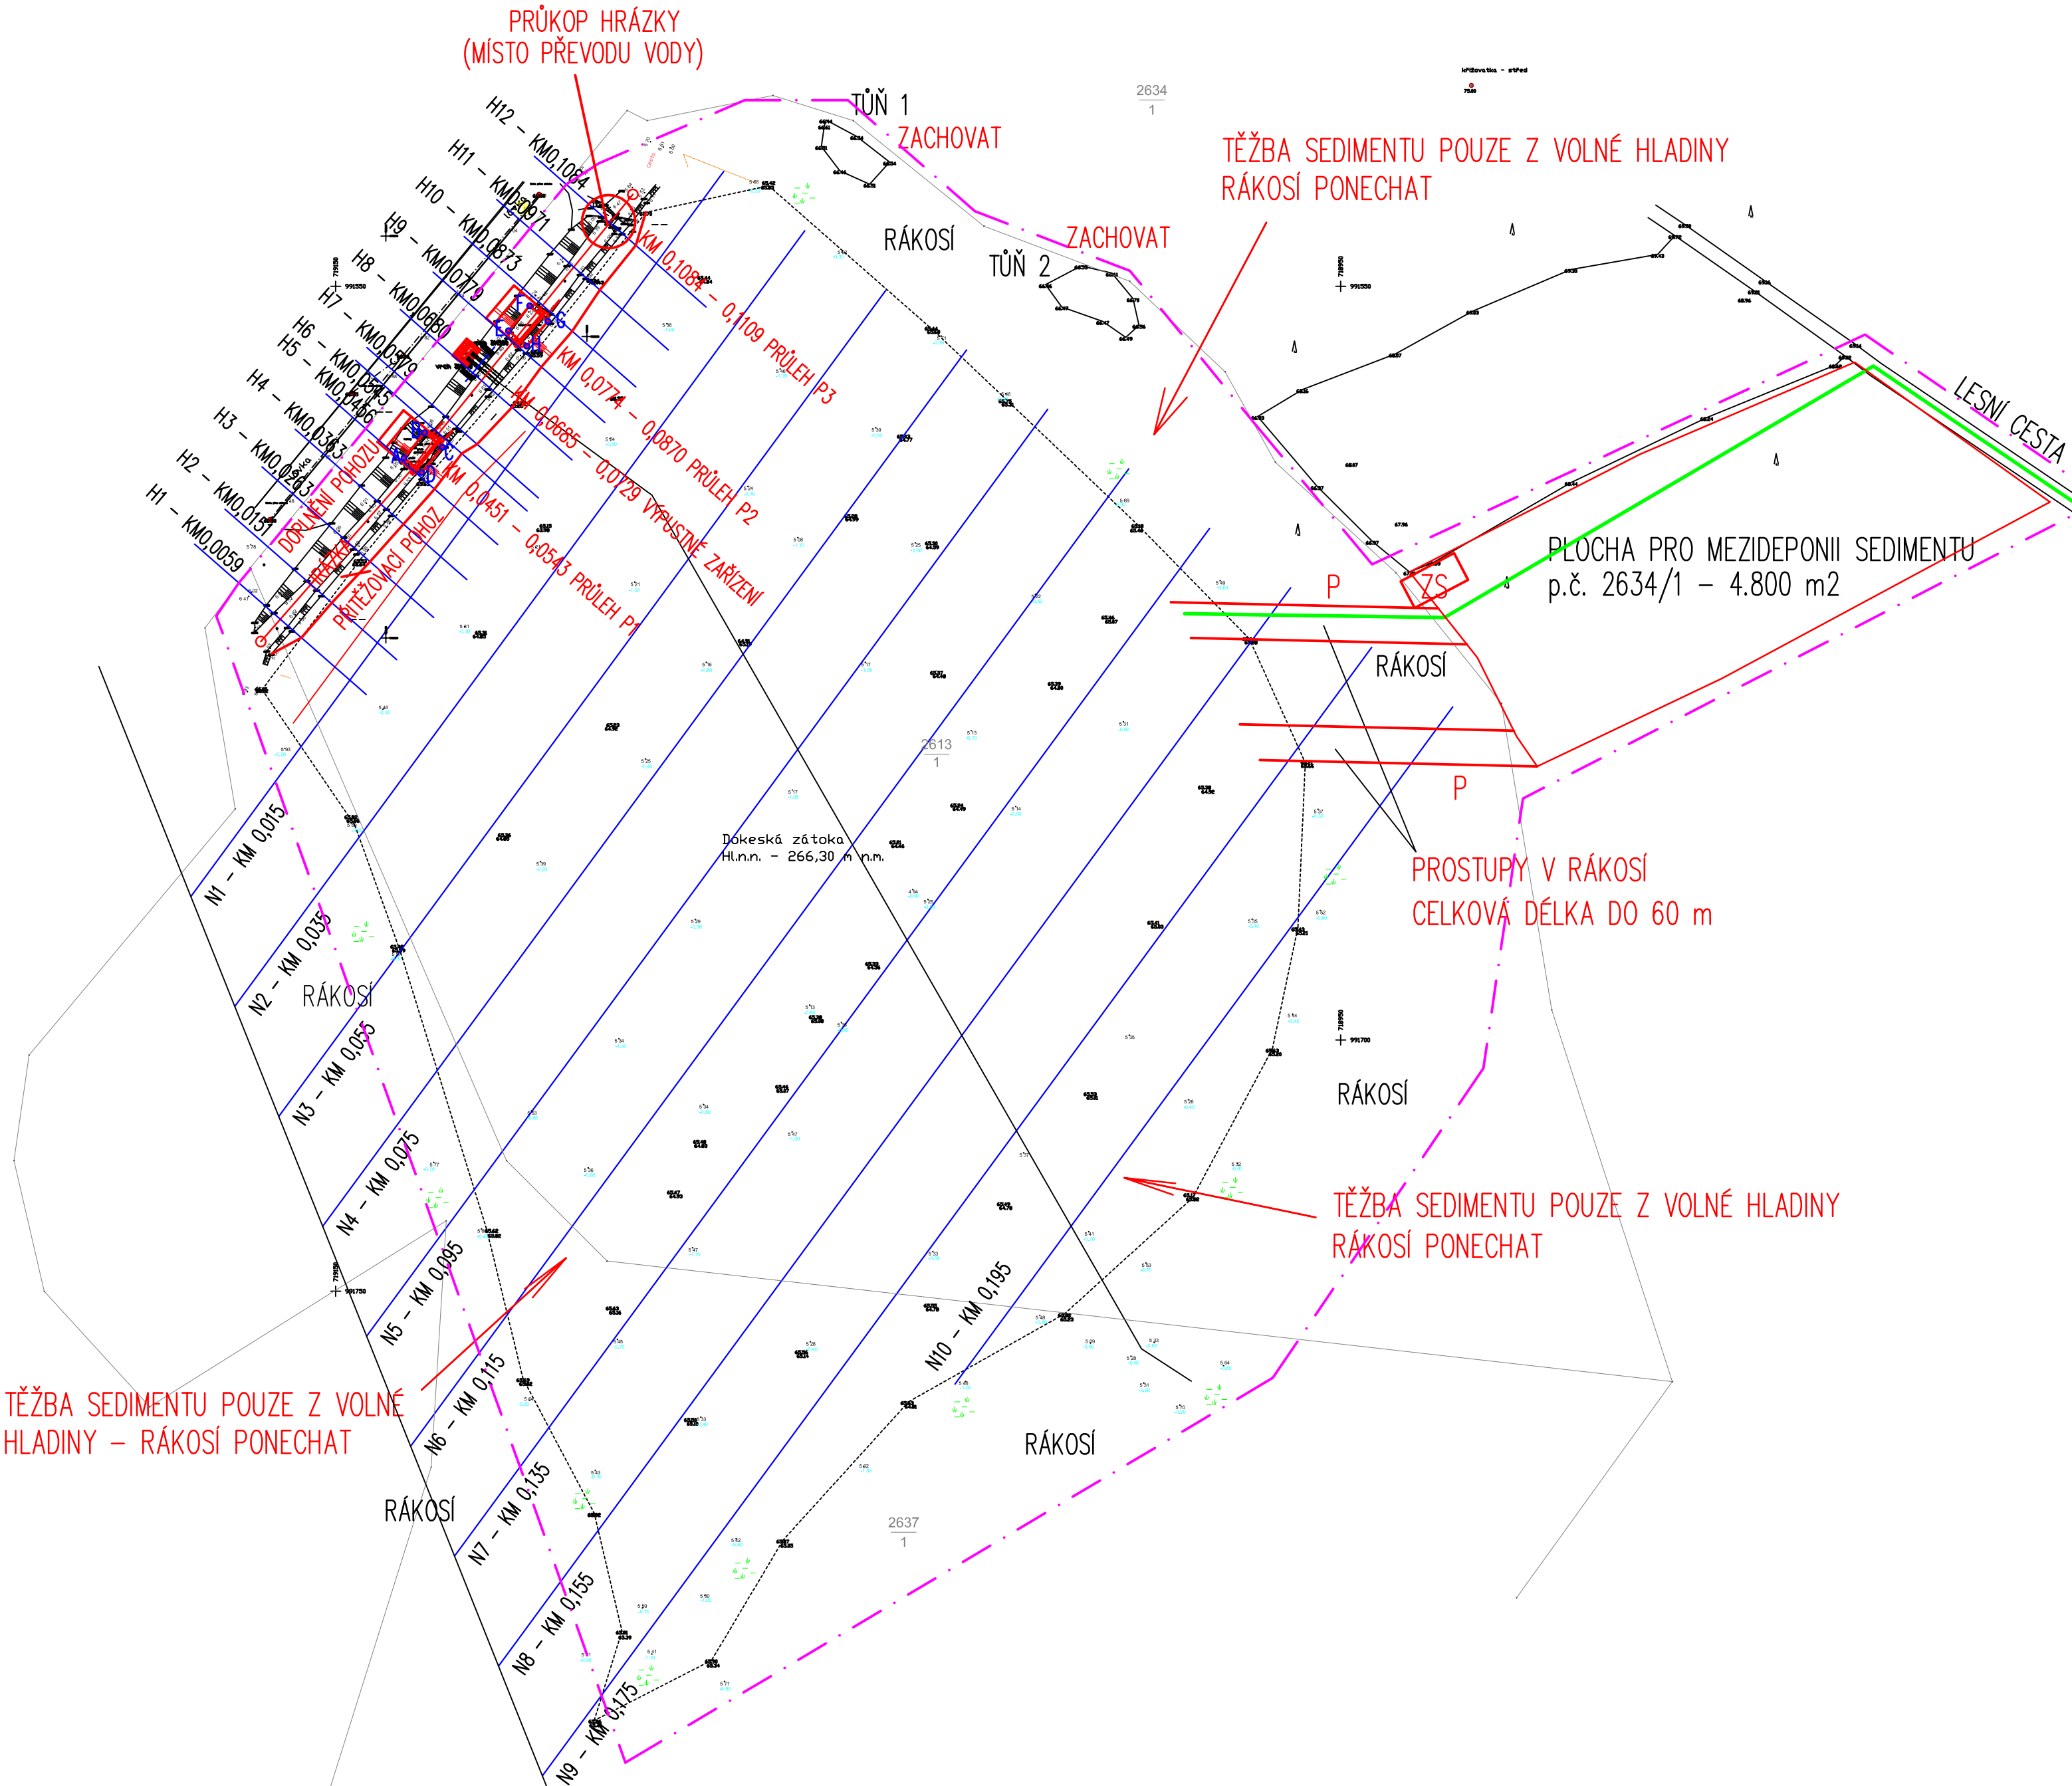

- PŘÍSTUPOVÁ KOMUNIKACE
- - - HRANICE ŘEŠENÉHO ÚZEMÍ
- ZS PLOCHA PRO ZAŘÍZENÍ STAVENÍŠTĚ

k.ú. DOKSY U MÁCHOVA JEZERA
p.č. 2613/1 – VLASTNÍK AOPK ČR
p.č. 2637/1 – VLASTNÍK AOPK ČR
p.č. 2634/1 – VLASTNÍK LESY ČR



INVESTOR: AOPK ČR	VYPRACOVAL: ING. VRÁNA, ING. VEJVALKOVÁ	KV+MV AQUA s.r.o. Dominova 2463/15 158 00 Praha 5	
KRAJ LIBERECKÝ	KATASTRÁLNÍ ÚZEMÍ: DOKSY U MÁCHOVA JEZERA	DATUM: 8.2015	STUPEŇ: DUR A DPS
AKCE: OPATŘENÍ V POVODÍ ROBEČSKÉHO POTOKA MÁCHOVO JEZERO – DOKESKÁ ZÁTOKA		Č.PŘÍLOHY: C.3	POČET A4: 6 A4
PŘÍLOHA: KOORDINAČNÍ SITUAČNÍ VÝKRES		MĚŘÍTKO: 1 : 1 000	