


CHARAKTERISTICKÉ PŘÍČNÉ ŘEZY
M 1:100

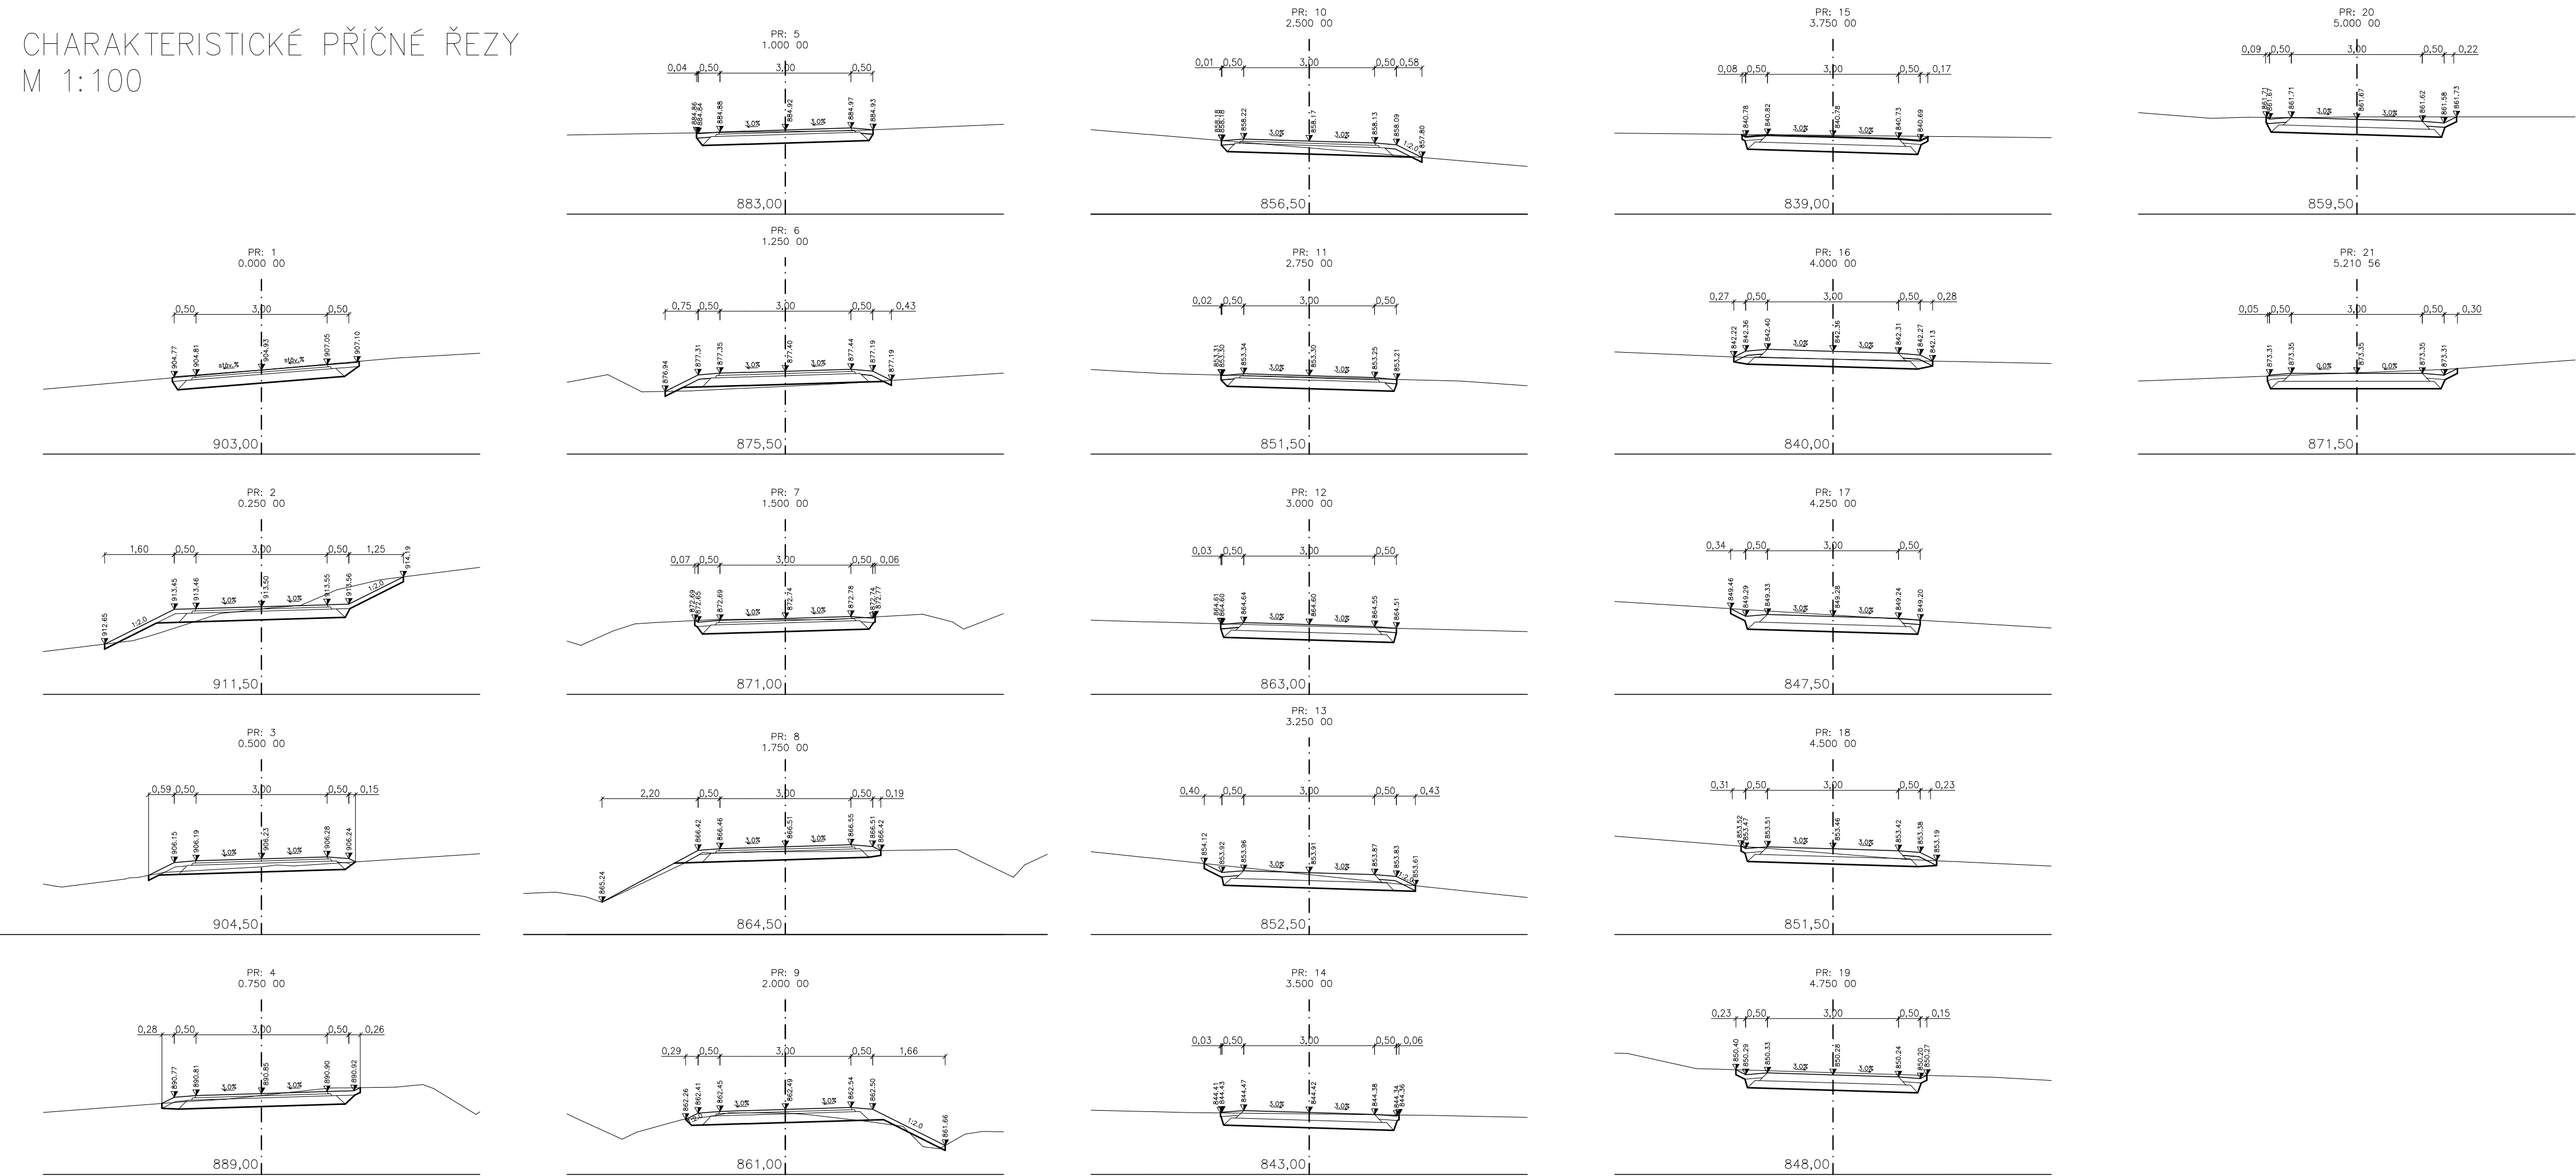


Souřadnicový systém S-JTSK, Výškový systém Bpv

| | | | |
|------------------------|---|-------------------|---------------------|
| objednatel (investor): | SPRAVA NÁRODNÍHO PARKU A CHRÁNĚNÉ KRAJINNÉ OBLASTI ŠUMAVA 1.máje 260, 385 01 Vimperk | ověřil: datum: | razítko: podpis: |
|------------------------|---|-------------------|---------------------|

| | | | |
|--|---|---|--|
| ARCHITEXTONICKÁ, PROJEKTOVÁ A INŽENÝRSKÁ SPOLEČNOST, Beranových 65, P. O. Box 199 21, Praha 9-Letňany, tel.: 281 097 222, fax: 281 097 200, e-mail: helika@helika.cz | Zodpovědný projektant: Ing. Petr Karásek, Ph.D. podpis: | Realitel divize statiky: Ing. Vojtěch Petřík | Zhotovitel: HELIKA OBERMEYER CORPORATE GROUP HELIKA, s.s. Beranových 65, 199 21 Praha 9 – Letňany |
|--|---|---|--|

| | | |
|---|---------------|---------------|
| Kraj: PLZEŇSKÝ | Čís. zakázky: | 01412-05 |
| Katastrální území: HŮRKA U ŽELEZNÉ RUDY | Čís. akce: | |
| Objednatel: SPRÁVA NP A CHKO ŠUMAVA, 1.MÁJE 260, 385 01 VIMPERK | Datum: | 04.2014 |
| Akce: CYKLOSTEZKA GERLOVA HUŤ - NOVÁ HŮRKA - PRÁŠILY - SRNÍ | Formát: | 4 A4 |
| ÚSEK III/A NOVÁ HŮRKA - SKELNÁ SO 101-HLAVNÍ TRASA | Měřítko: | 1:100 |
| Objekt: | Stupeň: | Souprava: |
| Příloha: | Část: | Čís. přílohy: |
| CHARAKTERISTICKÉ PŘÍČNÉ ŘEZY | B-101 | 007 |

CHARAKTERISTICKÉ PŘÍČNÉ ŘEZY
M 1:100

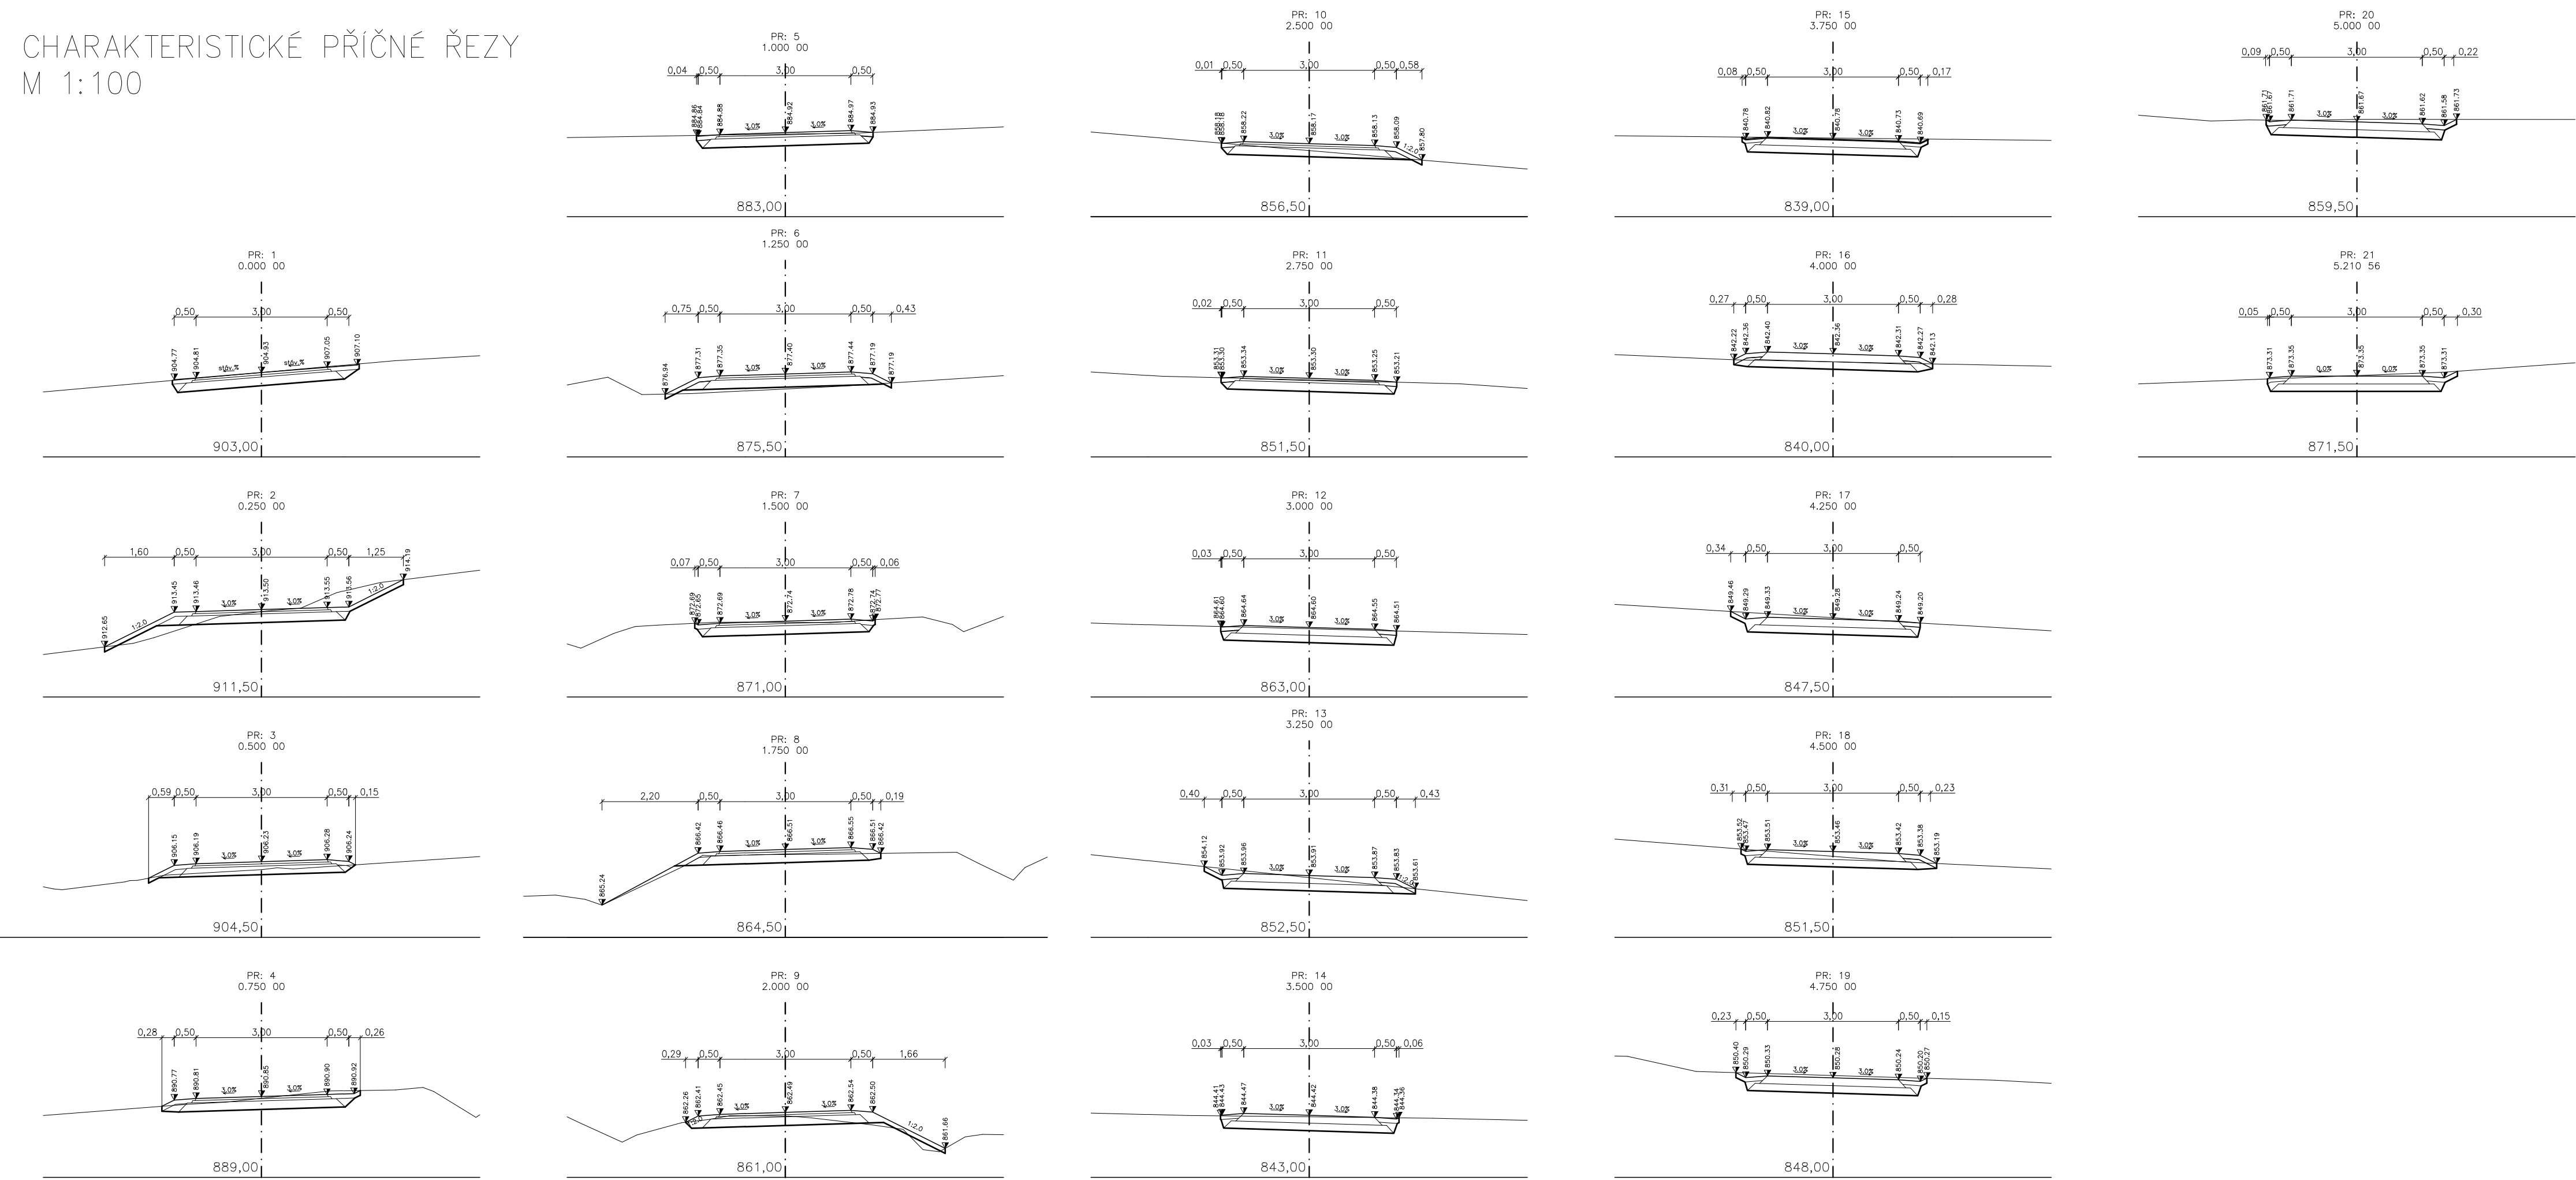

Souřadnicový systém S-JTSK, Výškový systém Bpv

| | | | |
|------------------------|---|-------------------|---------------------|
| objednatel (investor): | SPRAVA NÁRODNÍHO PARKU A CHRÁNĚNÉ KRAJINNÉ OBLASTI ŠUMAVA 1.máje 260, 385 01 Vimperk | ověřil: datum: | razítko: podpis: |
|------------------------|---|-------------------|---------------------|

| | | | |
|--|---|---|--|
| ARCHITEXTONICKÁ, PROJEKTOVÁ A INŽENÝRSKÁ SPOLEČNOST, Beranových 65, P. O. Box 199 21, Praha 9-Letňany, tel.: 281 097 222, fax: 281 097 200, e-mail: helika@helika.cz | Zodpovědný projektant: Ing. Petr Karásek, Ph.D. podpis: | Realitel divize statiky: Ing. Vojtěch Petřík | Zhotovitel: HELIKA OBERMEYER CORPORATE GROUP HELIKA, s.s. Beranových 65, 199 21 Praha 9 – Letňany |
|--|---|---|--|

| | | |
|---|---------------|---------------|
| Kraj: PLZEŇSKÝ | Čís. zakázky: | 01412-05 |
| Katastrální území: HŮRKA U ŽELEZNÉ RUDY | Čís. akce: | |
| Objednatel: SPRÁVA NP A CHKO ŠUMAVA, 1.MÁJE 260, 385 01 VIMPERK | Datum: | 04.2014 |
| Akce: CYKLOSTEZKA GERLOVA HUŤ - NOVÁ HŮRKA - PRÁŠILY - SRNÍ | Formát: | 4 A4 |
| ÚSEK III/A NOVÁ HŮRKA - SKELNÁ SO 101-HLAVNÍ TRASA | Měřítko: | 1:100 |
| Objekt: | Stupeň: | Souprava: |
| Příloha: | Část: | Čís. přílohy: |
| CHARAKTERISTICKÉ PŘÍČNÉ ŘEZY | B-101 | 007 |