


VYTÝČOVACÍ SCHÉMA

M 1:100

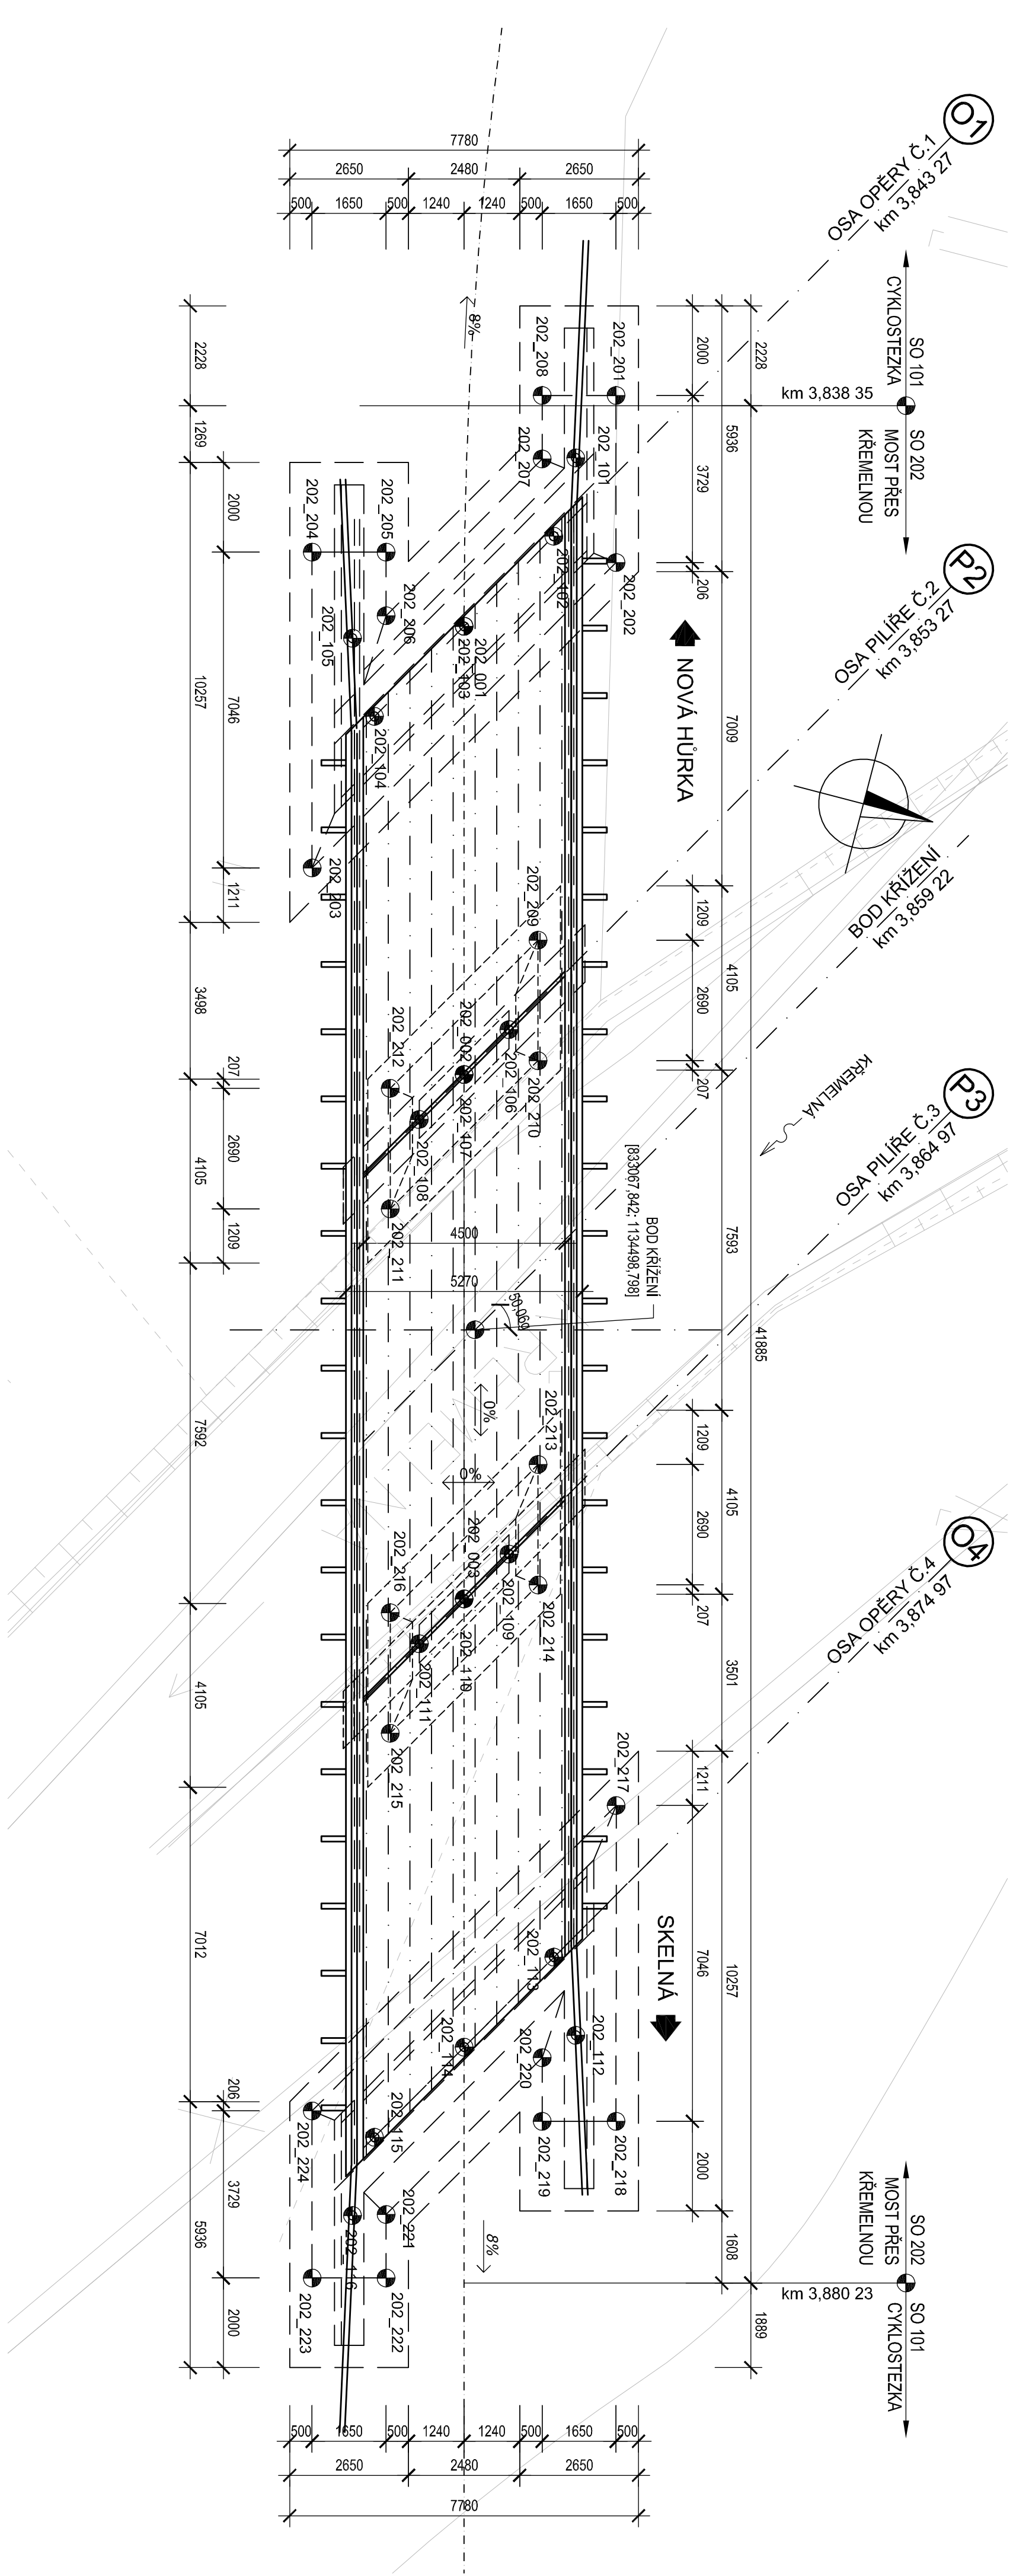

Číslo bodu	Souřadnice	
	Poloha X	Poloha Y
202_001	1 134,503,173	833 083,621
202_002	1 134,500,649	833 073,945
202_003	1 134,497,696	833 062,624


Souřadnicový systém S-JTSK, Výškový systém Bpv



NÁRODNÍ PARK
ŠUMAVA

objednatel (investor):
SPRÁVA NÁRODNÍHO PARKU
A CHRÁNĚNÉ KRAJINNÉ
OBLASTI ŠUMAVA

1.měje 260, 385 01 Vimperk

rozdělo:
ověřil:
datum:
podpis:

ARCHITEKTONICKÁ PROJEKCE A INŽENÝRSKÁ SPOLUČNOST, Bernartice 65, P. O. Box 199 21, Praha 9-Letňany, tel.: 281 097 222, fax: 281 097 200, e-mail: helika@helika.cz

Normy/vypracoval:
Ing. Ondřej Daněš
podpis: *[Signature]*

Technická kontrola:
Ing. Vojtěch Petřík, Ph.D.
podpis: *[Signature]*

Zodpovědný projektant:
Ing. Petr Korásek, Ph.D.
podpis: *[Signature]*

Hlavní inženýr projektu:
Ing. Petr Korásek, Ph.D.
podpis: *[Signature]*

Ředitel divize státníků:
Ing. Vojtěch Petřík

HELIKA, s.r.o. Bernartice 65, 199 21 Praha 9 – Letňany

Kraj: PLZEŇSKÝ

Katastrální území: HÚRKA U ŽELEZNÉ RUDY

Objednatel: SPRÁVA NP A CHKO ŠUMAVA, I.MAJE 260, 385 01 VIMPERK

Akce: CYKLOSTEZKA GERLOVA HUť - NOVA HURKA - PRAŠILY - SRNÍ

Objekt: ÚSEK IIIA NOVA HURKA - SKELNÁ

SO 202 – MOST PŘES KŘEMELNOU

Čís. zakázky: 01412-05

Čís. dílce: —

Datum: 04.2014

Formát: 4 A4

Měřítko: 1:100

Stupeň: Souprava:

Část: PDPs

Čís. přílohy: B-202 006

VYTÝČOVACÍ SCHÉMA