2015.03.03 19:20:33
CN=Radka Braunová, O=Správa Krkonošského národního parku [IČ 00088455]
OU=2824
serialNumber=19 db 97
ISSUER CN=PostSignum Qualified CA 2

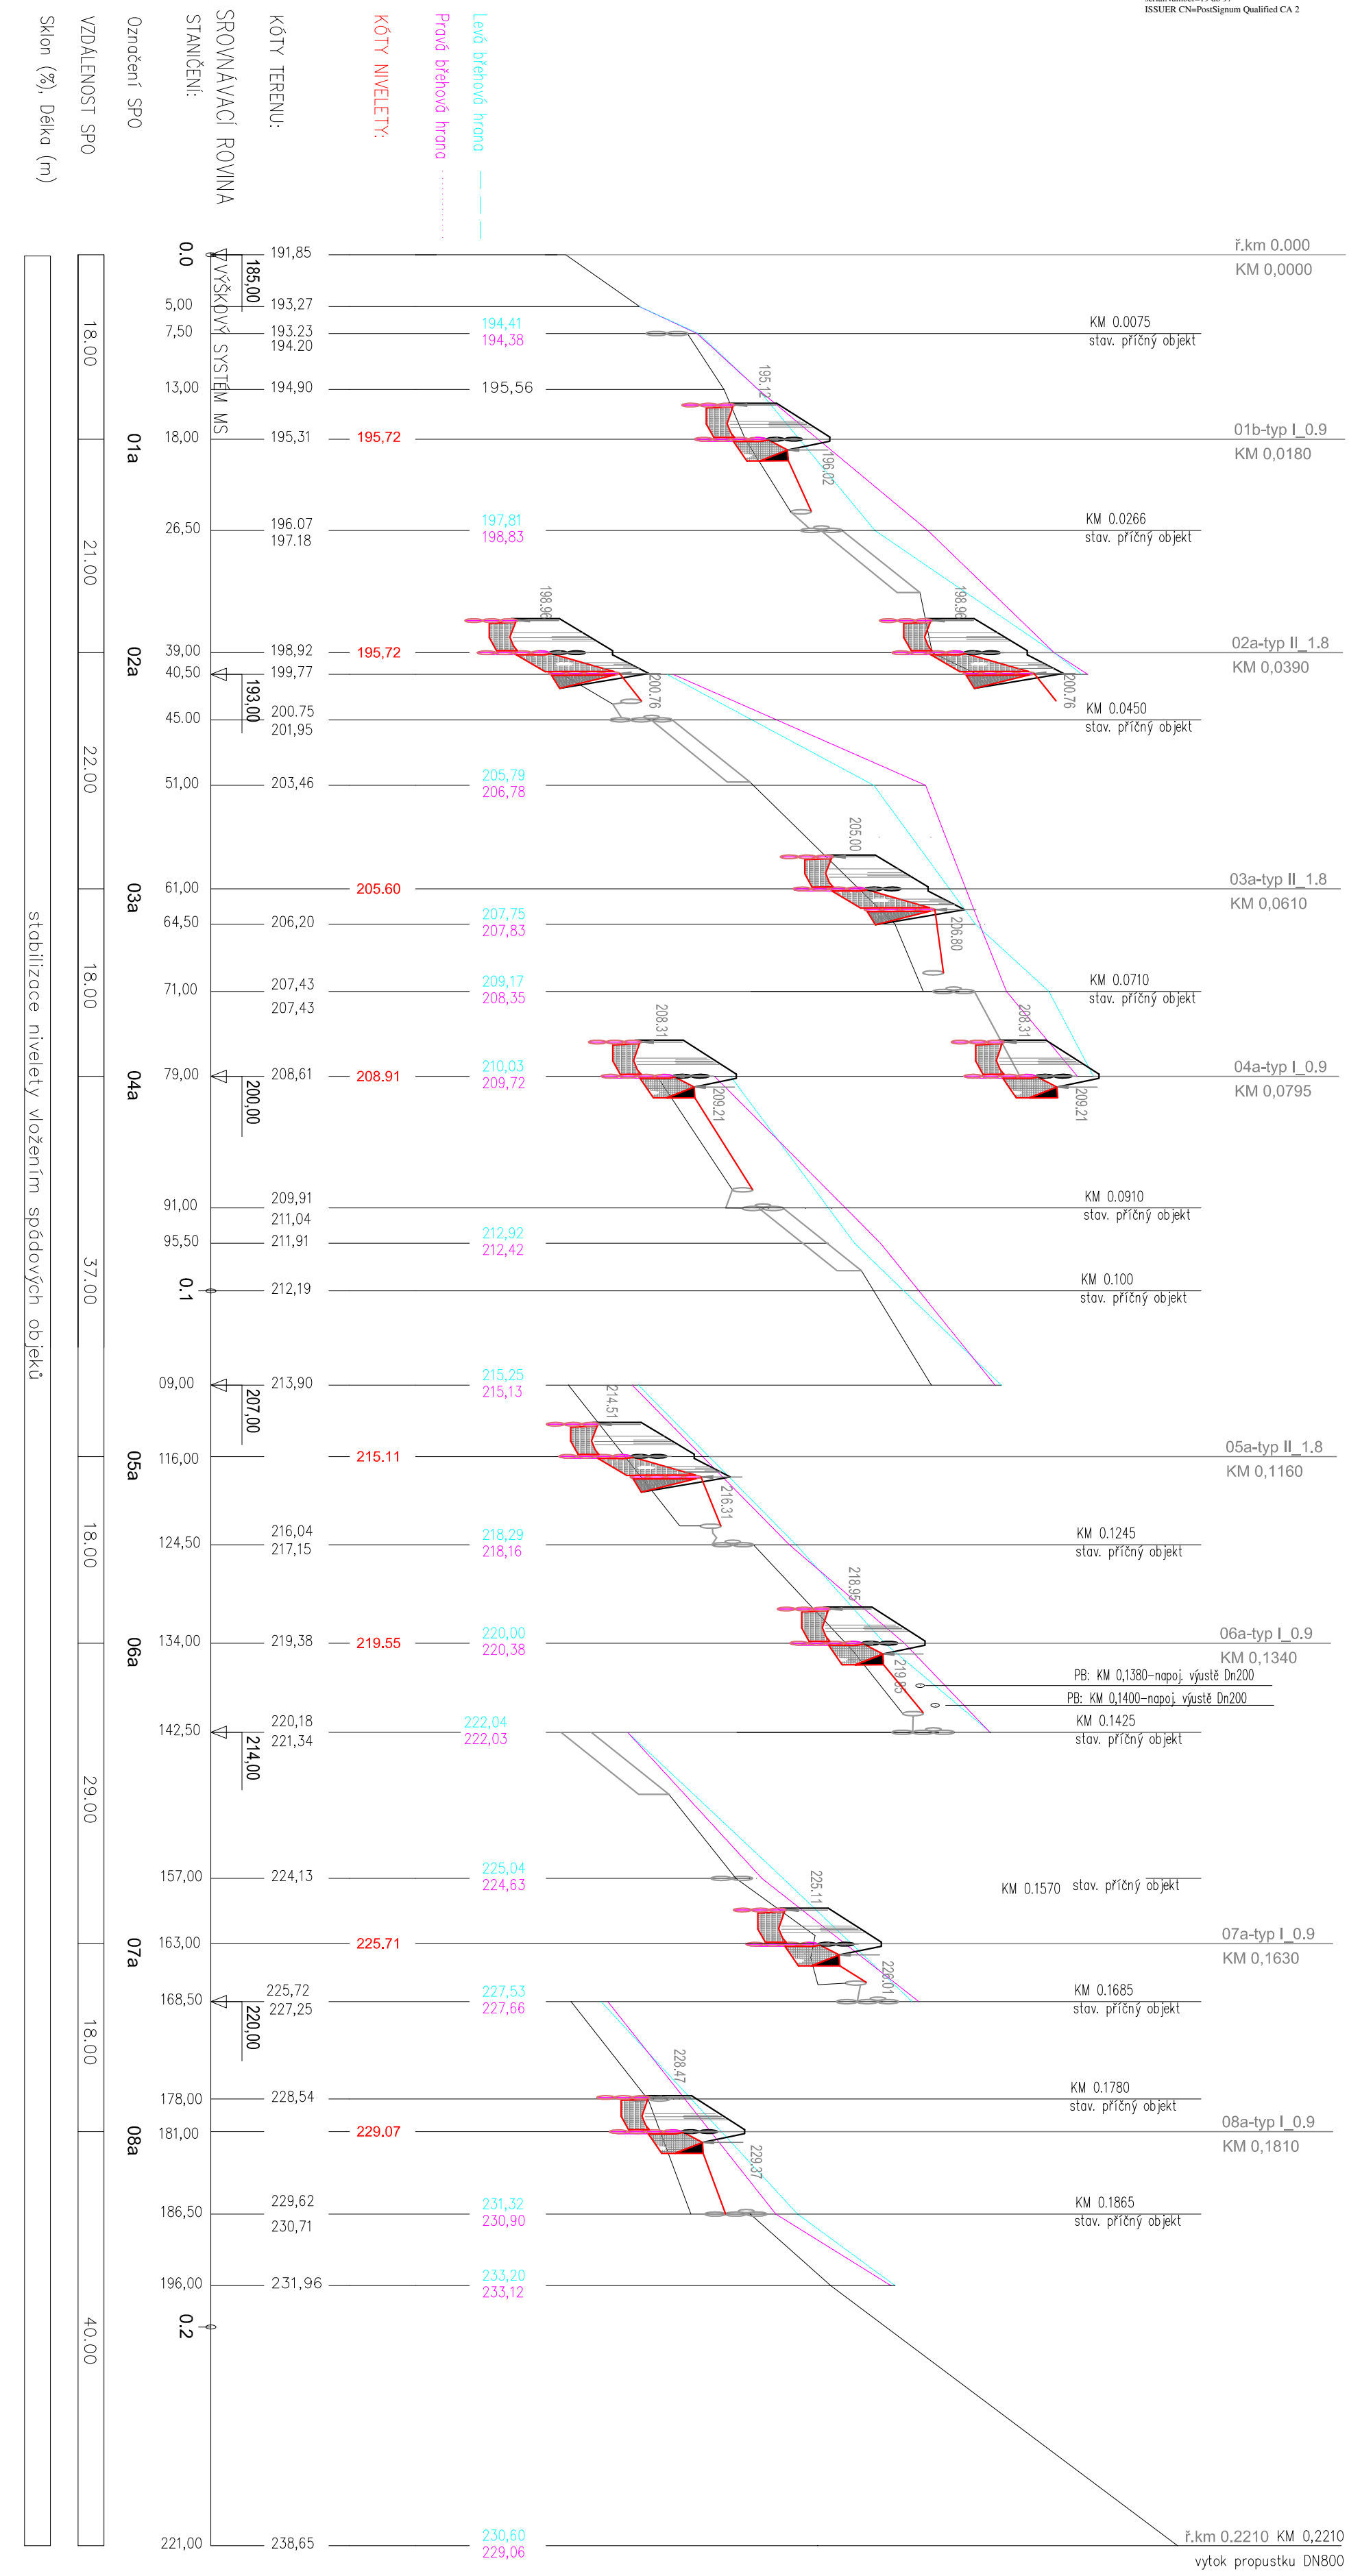

TATO DOKUMENTACE A JEJÍ PŘÍLOHY JSOU DUŠEVNÍM VLASTNICTVÍM PROJEKČNÍ KANCELÁŘE MARESA s.r.o., AUTORIZOVANÁ PROJEKČNÍ KANCELÁŘ V OBORU VODOHOSP.STAVEB, BÝŠŤ 260. NESMÍ BÝT BEZ PŘEDCHOZÍHO PÍSEMNÉHO SOUHLASU KOPÍROVÁNA, ROZMNOŽOVÁNA A ZPŘÍSTUPNĚNA JINÝM FYZICKÝM NEBO PRÁVNICKÝM SUBJEKTŮM.

Zodpov. projektant: Ing.Josef Mareš	Vypracoval: Ing.Josef Mareš
OBEC: Malá Úpa	OBECNÍ ÚŘAD: Malá Úpa
OBEC S ROZ.PŮS.: Trutnov	KRAJ: Královehradecký
INVESTOR: Správa Krkonošského národního parku, Dobrovského 3, 543 01 Vrchlabí	

MARESA s.r.o.
autorizovaná projekční kancelář
v oboru vodohospodářských staveb
Býšť 260, 533 22 Býšť
IČO 275 58 681, tel. 723 409 256

Akce :

„ Odstranění povodňových škod 06/2013 - LP Malé Úpy -U Wondráčků „

Datum	listopad 2014
Druh projektu	zjednod. PD
Formát	1xA4
Číslo zakázky	OBJ–24–737/2013

Název výkresu :

Podélný profil – úsek A (ř.km 0,000-0.2710)

Paré č. :

Měřítko : 1:500/100

Č.výkresu : D.5.1.