


PŮDORYS SUTERÉNU
S04 - PŘEDNÁŠECÍ MÍSTNOST
±0,000 = 257,60

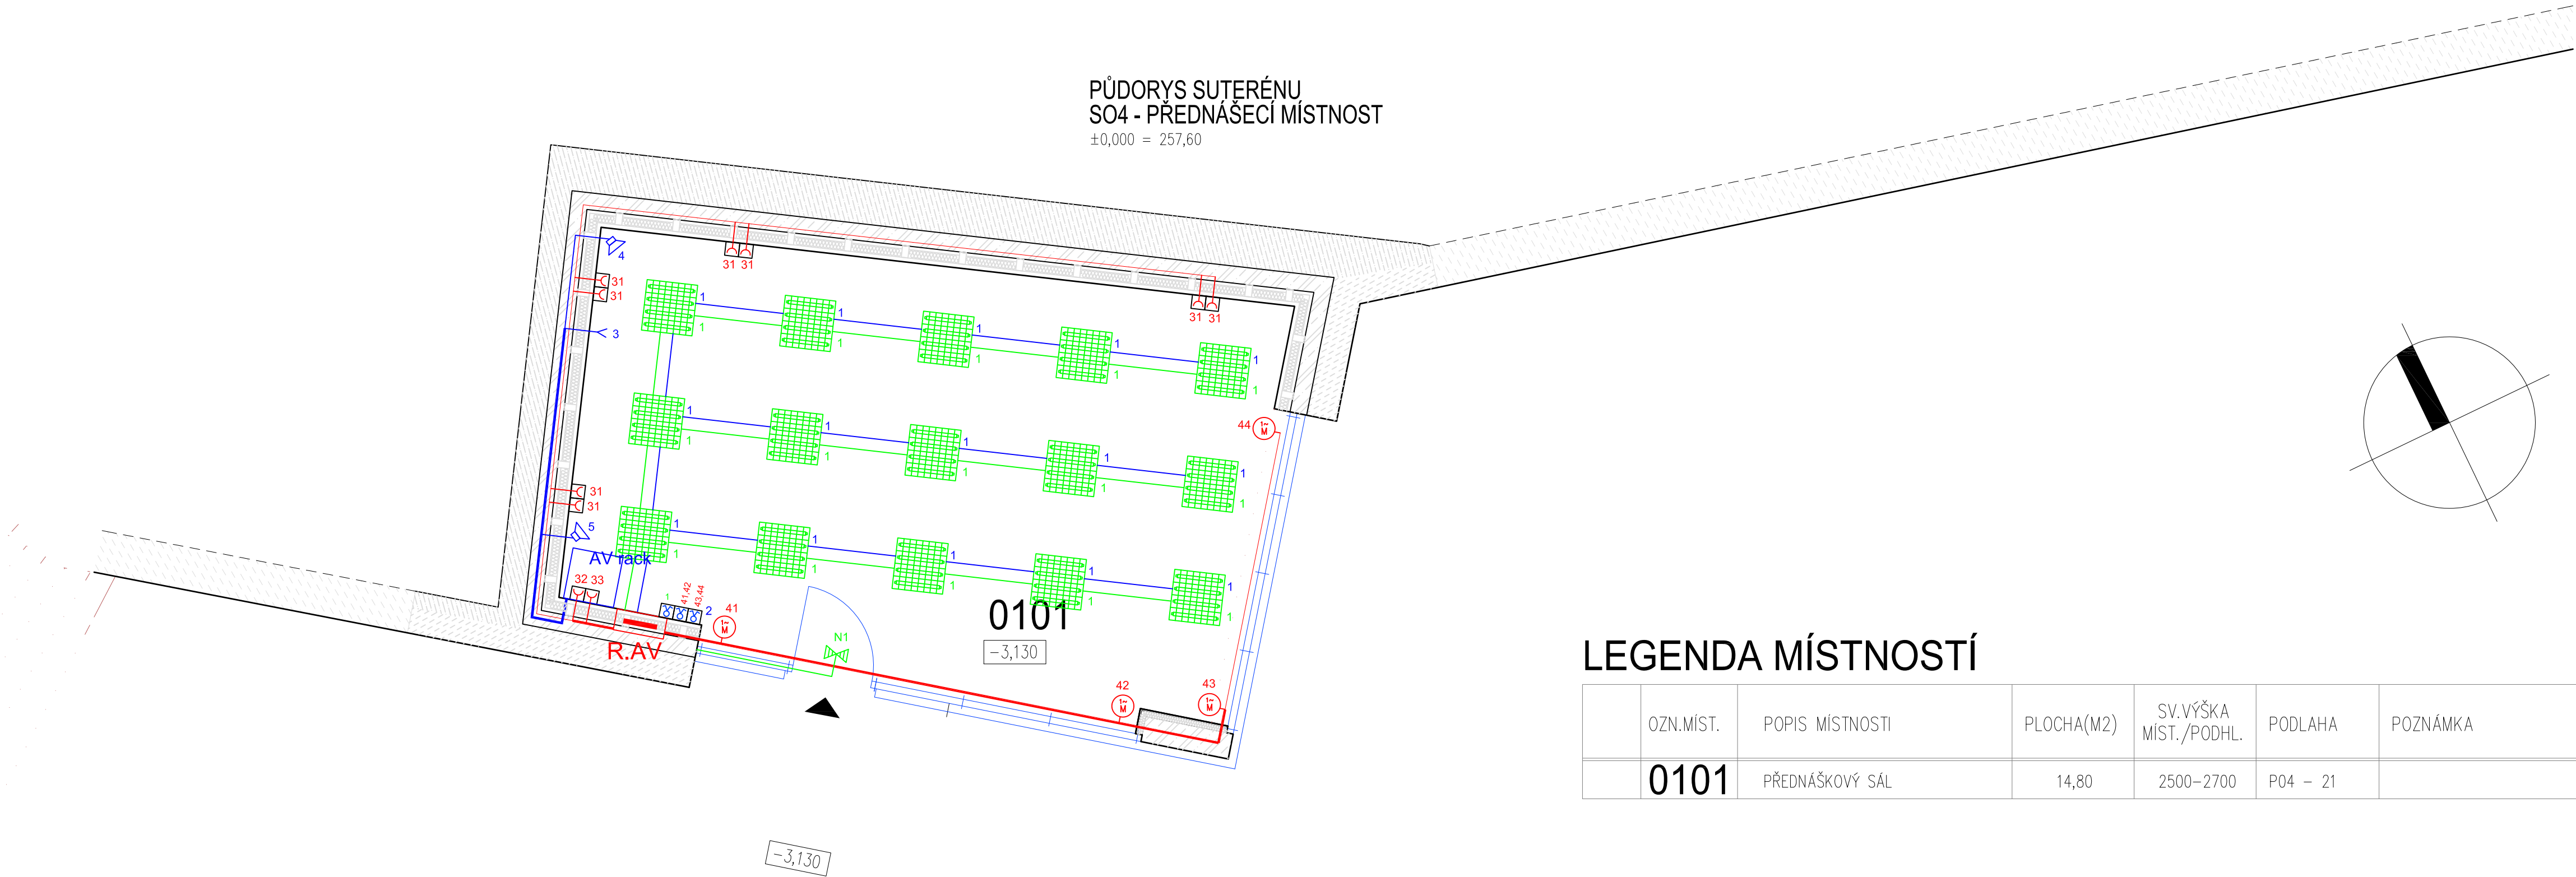

LEGENDA MÍSTNOSTÍ

OZN.MÍST.	POPIS MÍSTNOSTI	PLOCHA(M2)	SV.VÝŠKA MÍST./PODHL.	PODLAHA	POZNÁMKA
0101	PŘEDNÁŠKOVÝ SÁL	14,80	2500-2700	P04 - 21	

LEGENDA POUŽITÝCH ZNAČEK

- hlavní trasa světelných rozvodů

hlavní trasa silnoproudých rozvodů

hlavní trasa slaboproudých rozvodů

stmívatelné zářivkové svítidlo

nouzové svítidlo s akumulátorem

dvoutlačítko

zásuvka 230V/16A

vývod slaboproud

motorická žaluzie
- 32

číslo okruhu osvětlení

75

číslo okruhu silnoproud

14

číslo okruhu slaboproud

reproduktor

silový rozvaděč s řídicím systémem

AV rack

INVESTOR STAVBY : Správa jeskyní České republiky Květnové náměstí 3 252 43 Průhonice		NÁZEV AKCE: MLADEČSKÁ JESKYNĚ		PARÉ:
OBJEDNATEL PROJEKTU: Správa jeskyní České republiky Květnové náměstí 3 252 43 Průhonice	PROJEKTANT ČÁSTI ELEKTRO:  Apollo Art <i>osvětlovací & řídicí technika</i> Jeseniova 1522/53, 130 00 Praha 3 tel. 274 775 085 info@apolloart.cz		ČÍSLO VÝKRESU EL-D.01	STUPEŇ prováděcí projekt
			MÉRÍTKO 1:50	DATUM 03/2014
	ČÁST DOKUMENTACE: ELEKTROINSTALACE DOPLNĚNÍ	VYPRACOVAL Petr Hrstka KONTROLOVAL Ing. Jaroslav Zuna		OBSAH VÝKRESU SILNOPROUDÉ ROZVODY, AV TECHNIKA PŘEDNÁŠKOVÁ MÍSTNOST